


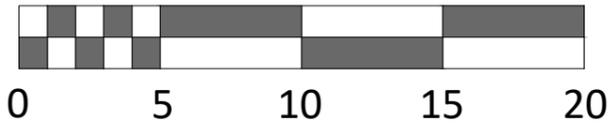

Escala 1/250




PLANO DE PARCELA - PLANTA BAJA - BUNGALOWS




Escala 1/250



PLANO DE PARCELA - PLANTA ALTA - BUNGALOWS

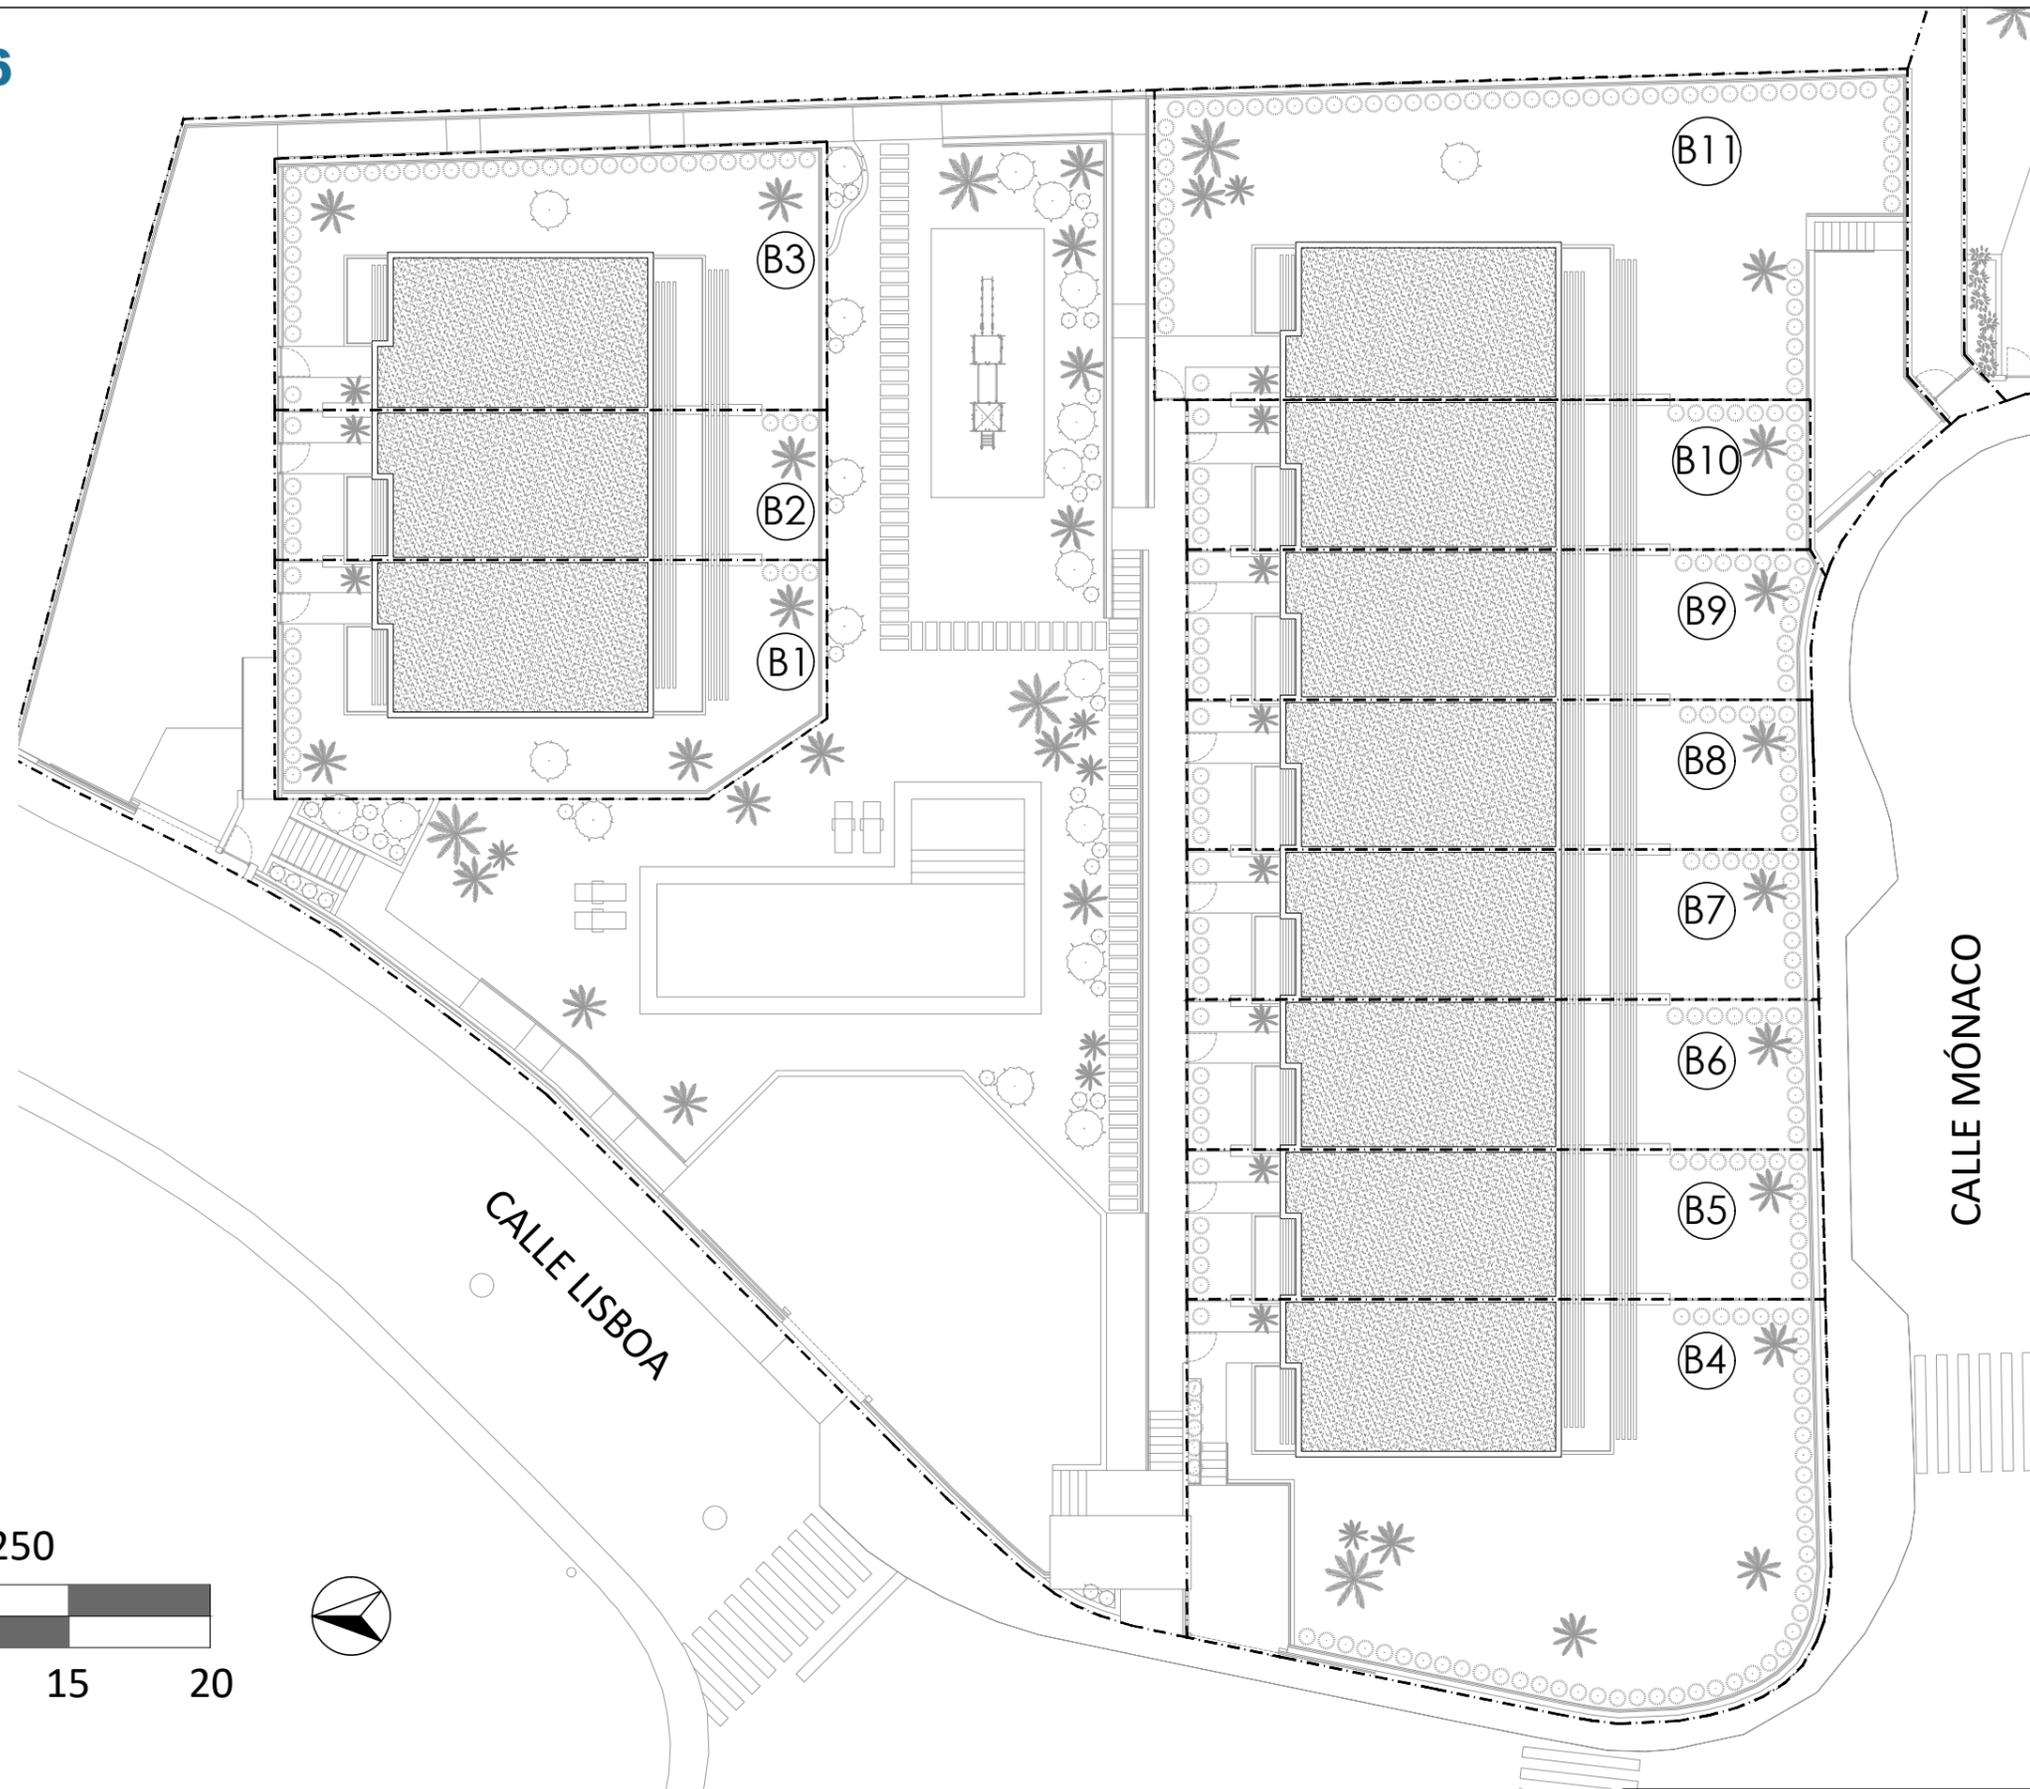

Escala 1/250

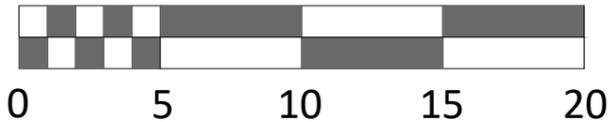

PLANO DE PARCELA - CUBIERTA - BUNGALOWS



SEAVIEW 6

CALLES AMSTERDAM / PRAGA / BRUSELAS - SIERRA CORTINA - FINESTRAT

NOTA: El presente documento es de carácter informativo. Los planos y las superficies expresadas podrán experimentar variaciones por exigencias técnicas del proyecto. Todo el mobiliario, armarios y electrodomésticos, así como jardinería y arbolado, son meramente decorativos.