



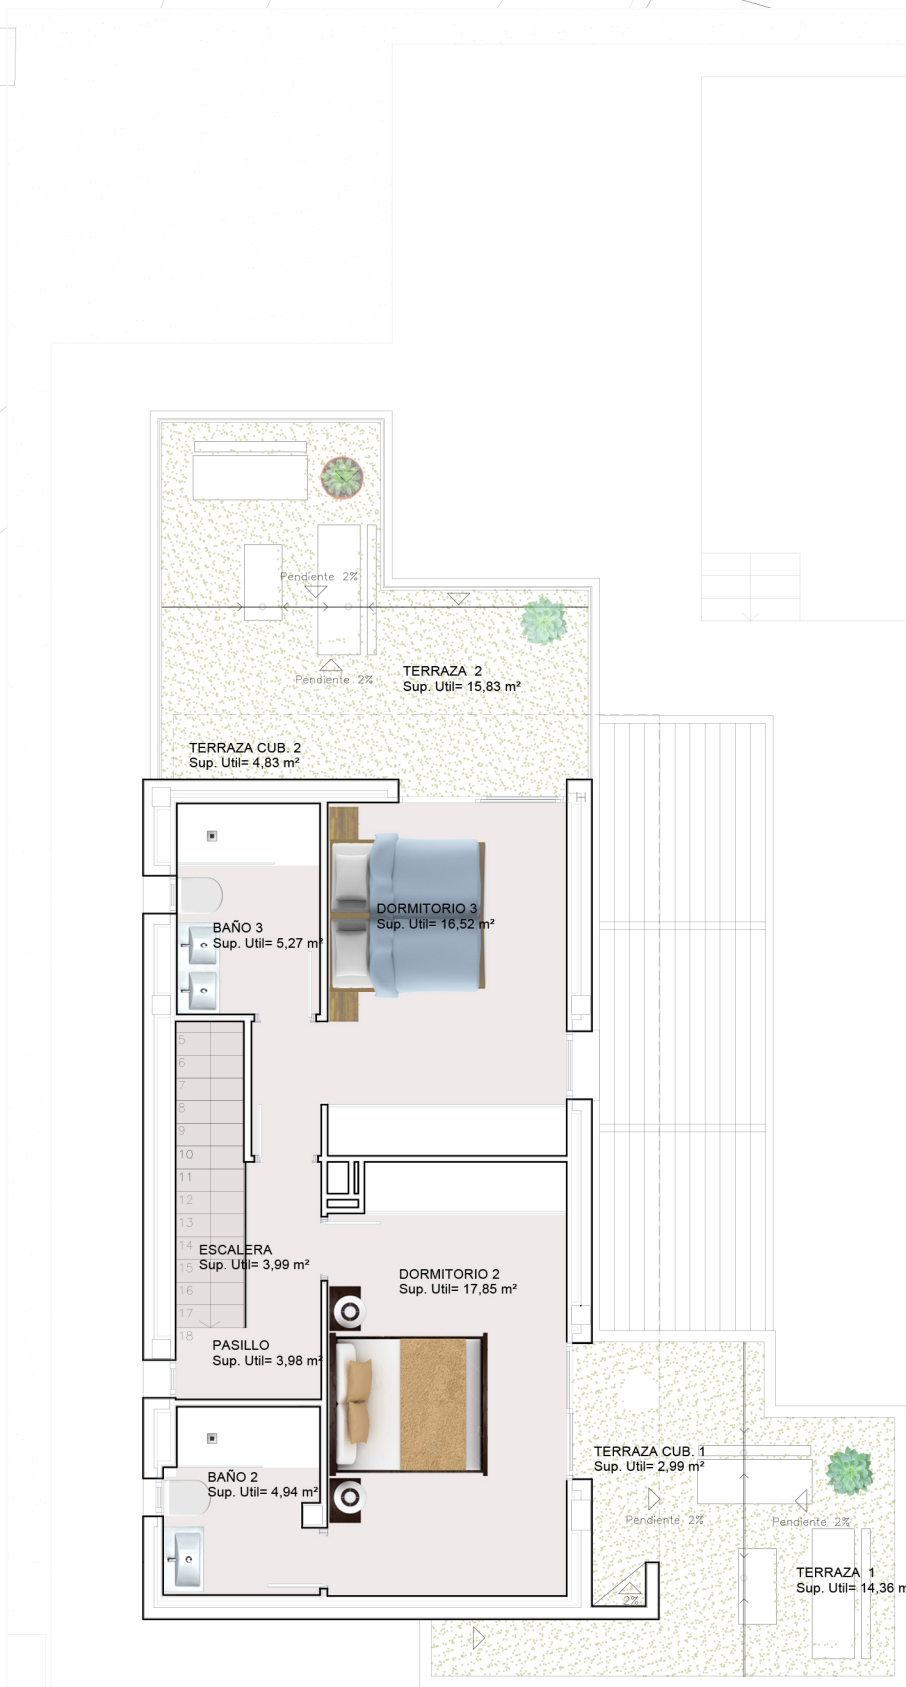

SUP CONSTRUIDA	
Planta baja	101,94
Planta primera	62,56
SUP CONSTRUIDA TOTAL	164,51
N	
ESCALA 1/3000	
VIV. A	
VIV. B	
VIV. C	
VIV. D	
VIV. E	
SUP ÚTIL TOTAL	
169,35	
SUP PORCHES PB. TOTAL	
7,36	
SUP TERRAZAS CUB P1. TOTAL	
7,82	
SUP TERRAZAS DESC PB. TOTAL	
122,20	
SUP TERRAZAS DESC P1. TOTAL	
32,58	
PISCINA	
25,92	

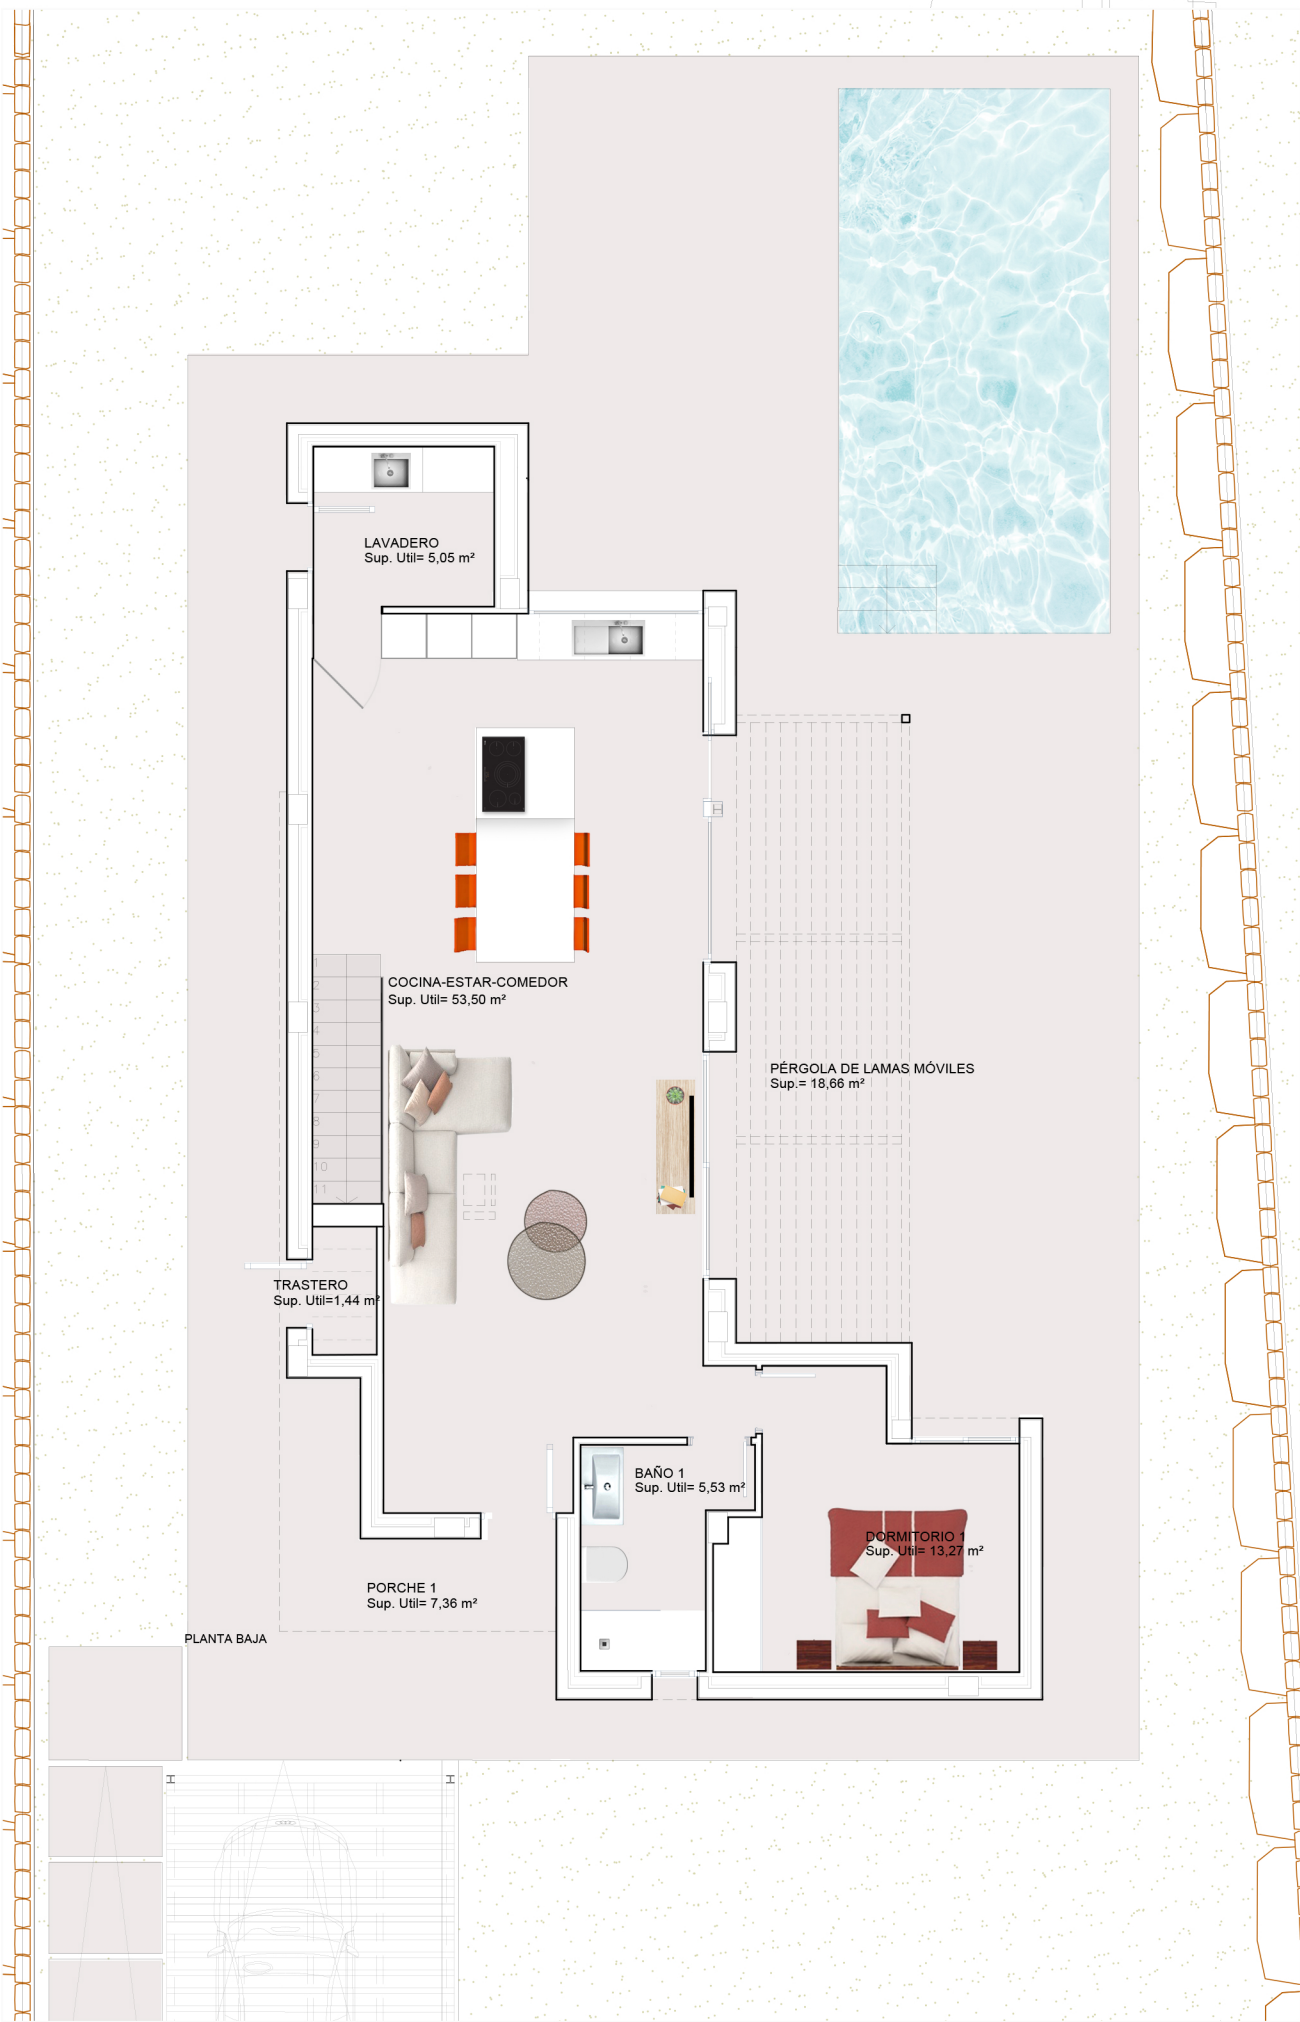

PLANTA PRIMERA

CALIFICACIÓN ENERGÉTICA DEL EDIFICIO EN EMISIONES

