

GoldenHills



CUADRO DE SUPERFICIES

VIVIENDA I-I-2A	MÓDULO I
PLANTA BAJA	SUP. ÚTIL
ESTAR	14.67 m2
DORMITORIO 3	17.46 m2
BAÑO 3	6.37 m2
DORMITORIO 4	9.29 m2
DORMITORIO 5	7.91 m2
BAÑO 4	8.45 m2
ESCALERA	3.80 m2
CUARTO TECNICO	9.83 m2
TOTAL	77.78 m2

PATIO	10.36 m2
ESCALERA	4.85 m2


PLANTA PRIMERA	SUP. ÚTIL
PASO	6.94 m2
SALON - COMEDOR	34.59 m2
COCINA	9.28 m2
LAVADERO	4.61 m2
DORMITORIO I	20.00 m2
BAÑO I	4.53 m2
DORMITORIO 2	7.69 m2
BAÑO 2	3.27 m2
TOTAL	90.91 m2
TOTAL SUP. ÚTIL	168.69 m2
TOTAL SUP. CONS. + COMUNES	263.99m2
SUP. PLAZA GARAJE + COMUNES	76.60 m2

TERRAZA DESCUBIERTA	28.22 m2
PISCINA	10.64 m2

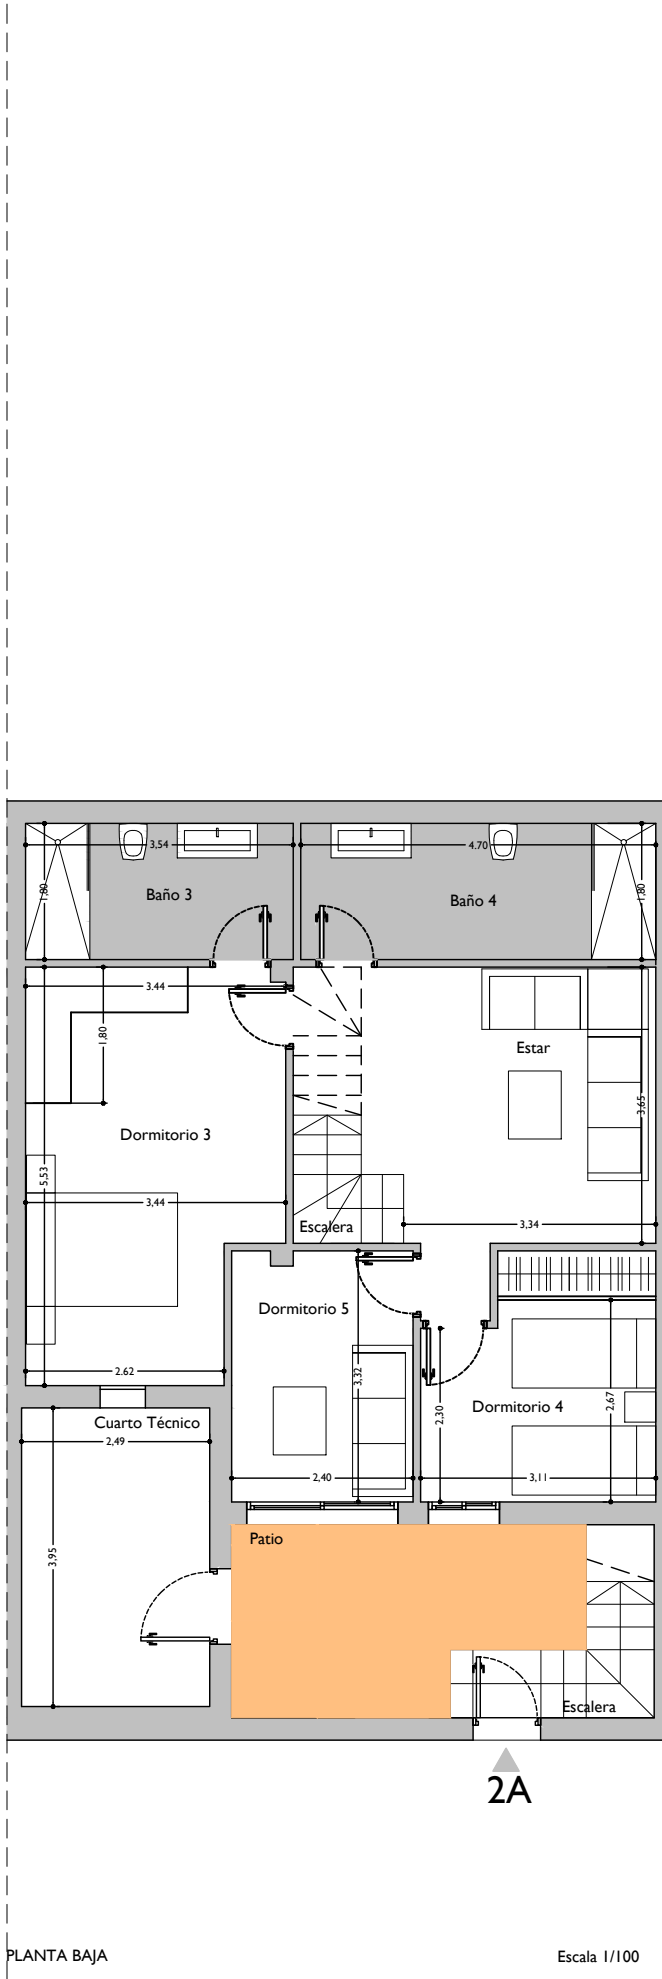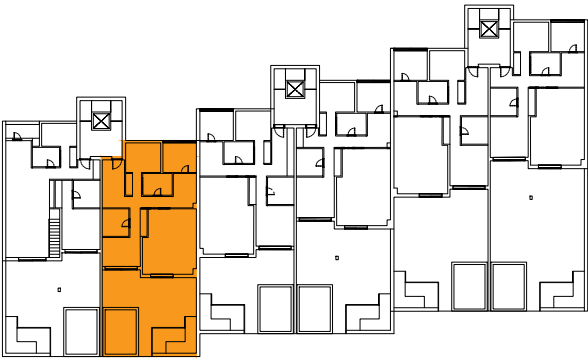

PLANTA BAJA

Escala 1/100

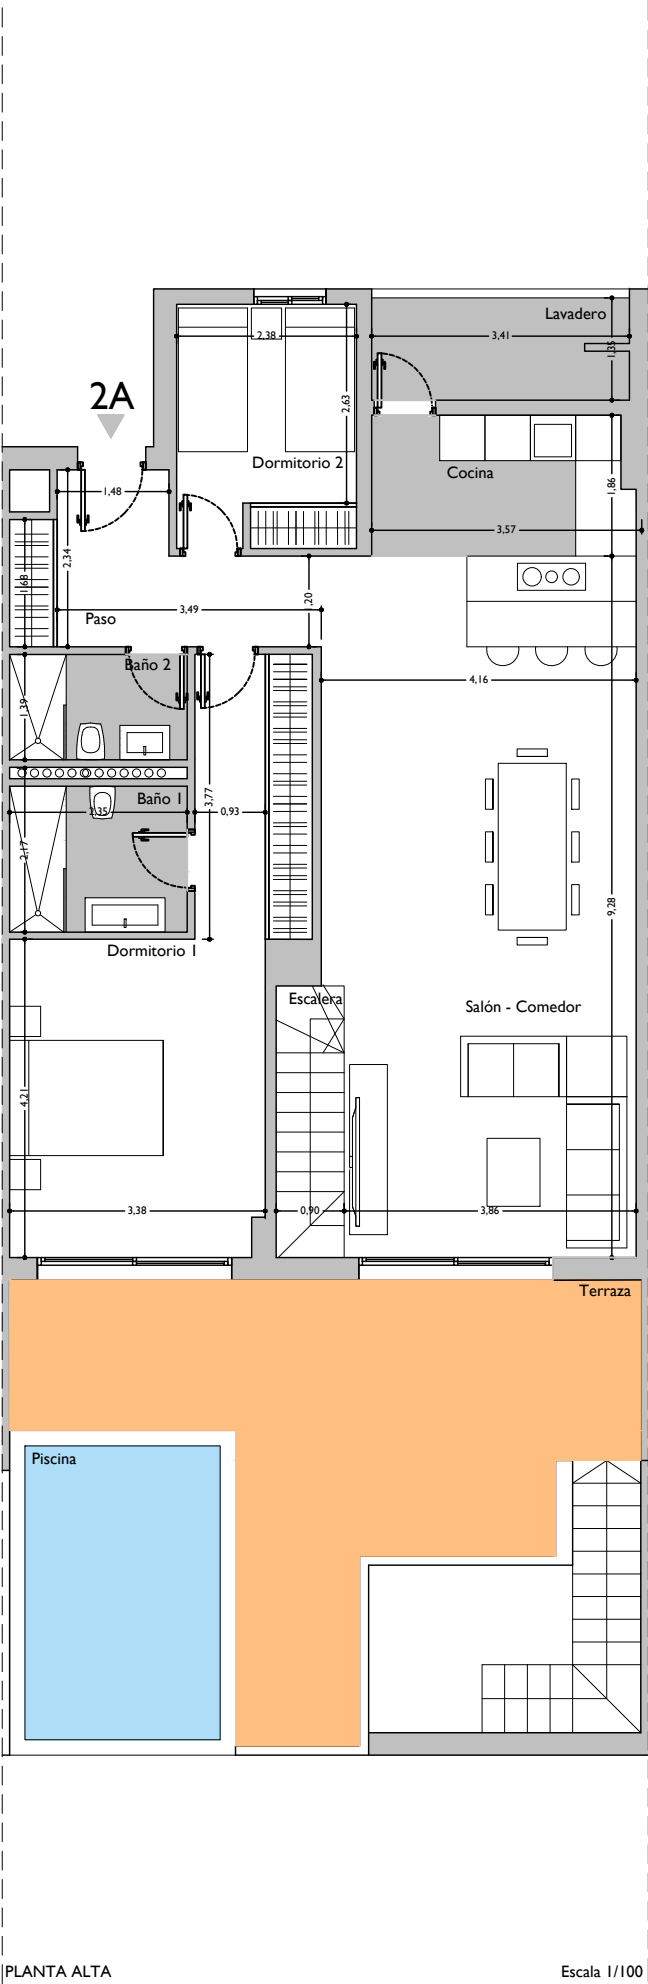

PLANTA ALTA

Escala 1/100