




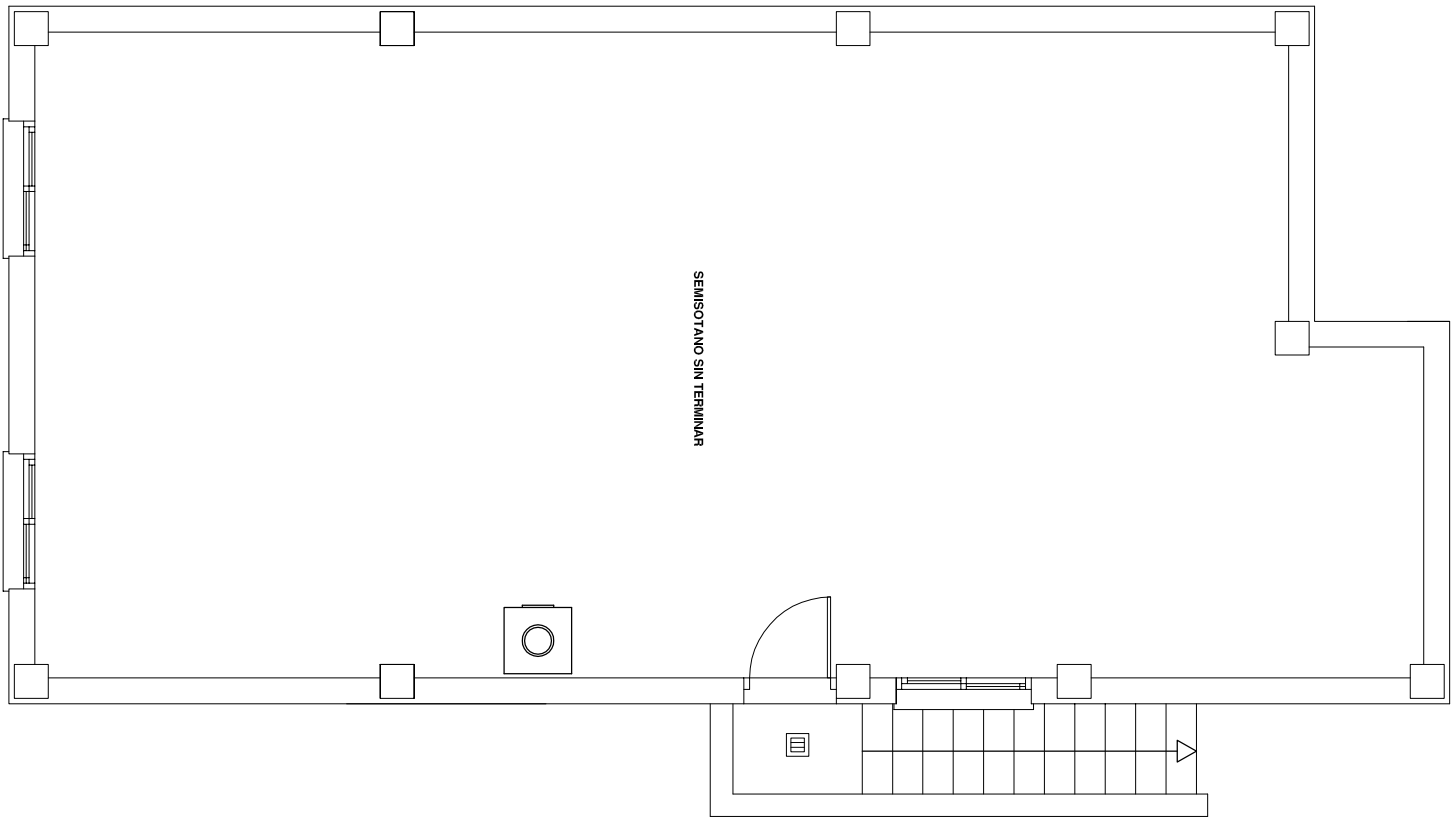

PLANTA SEMISOTANO

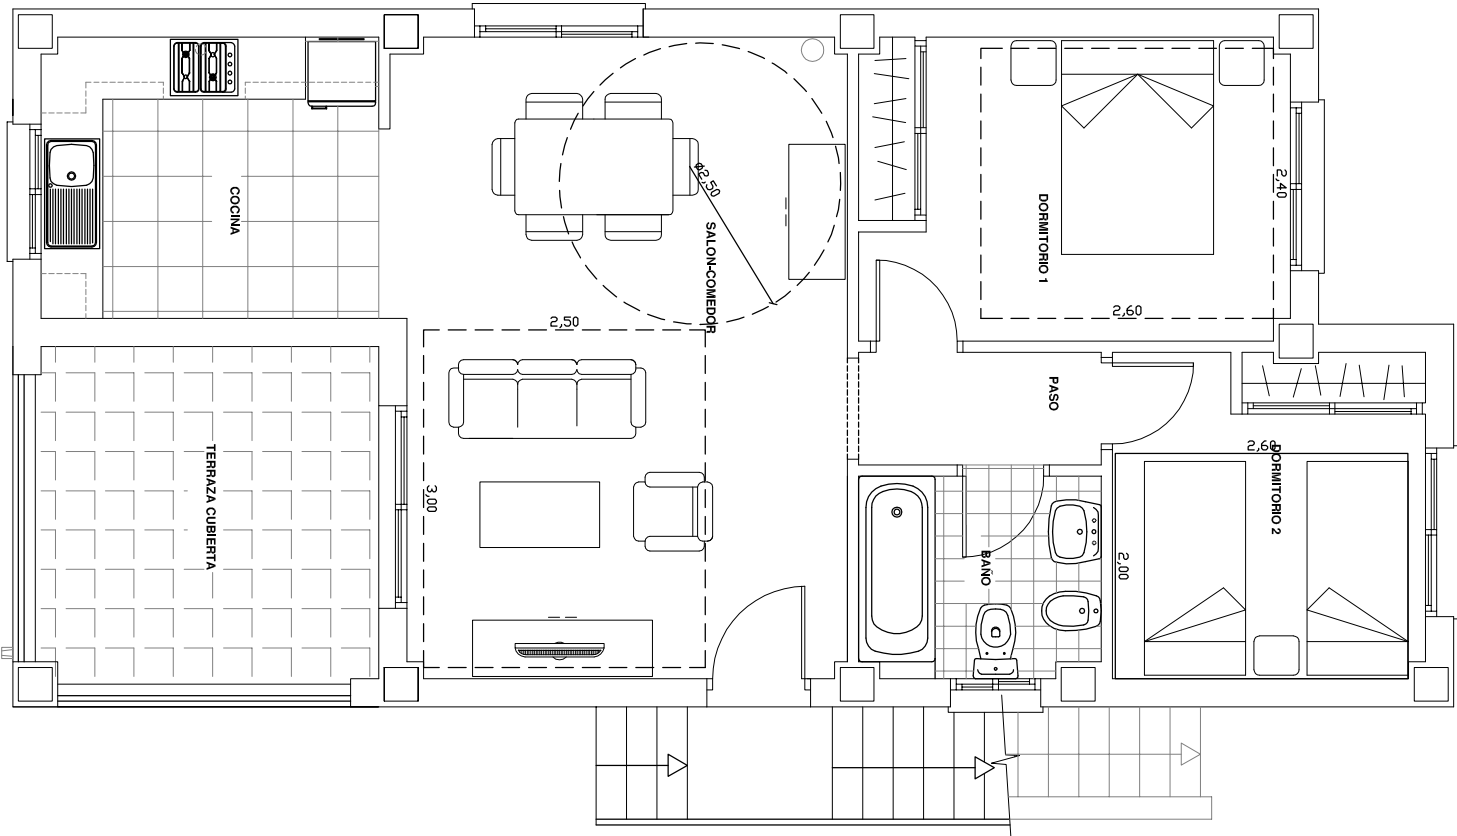

PLANTA BAJA

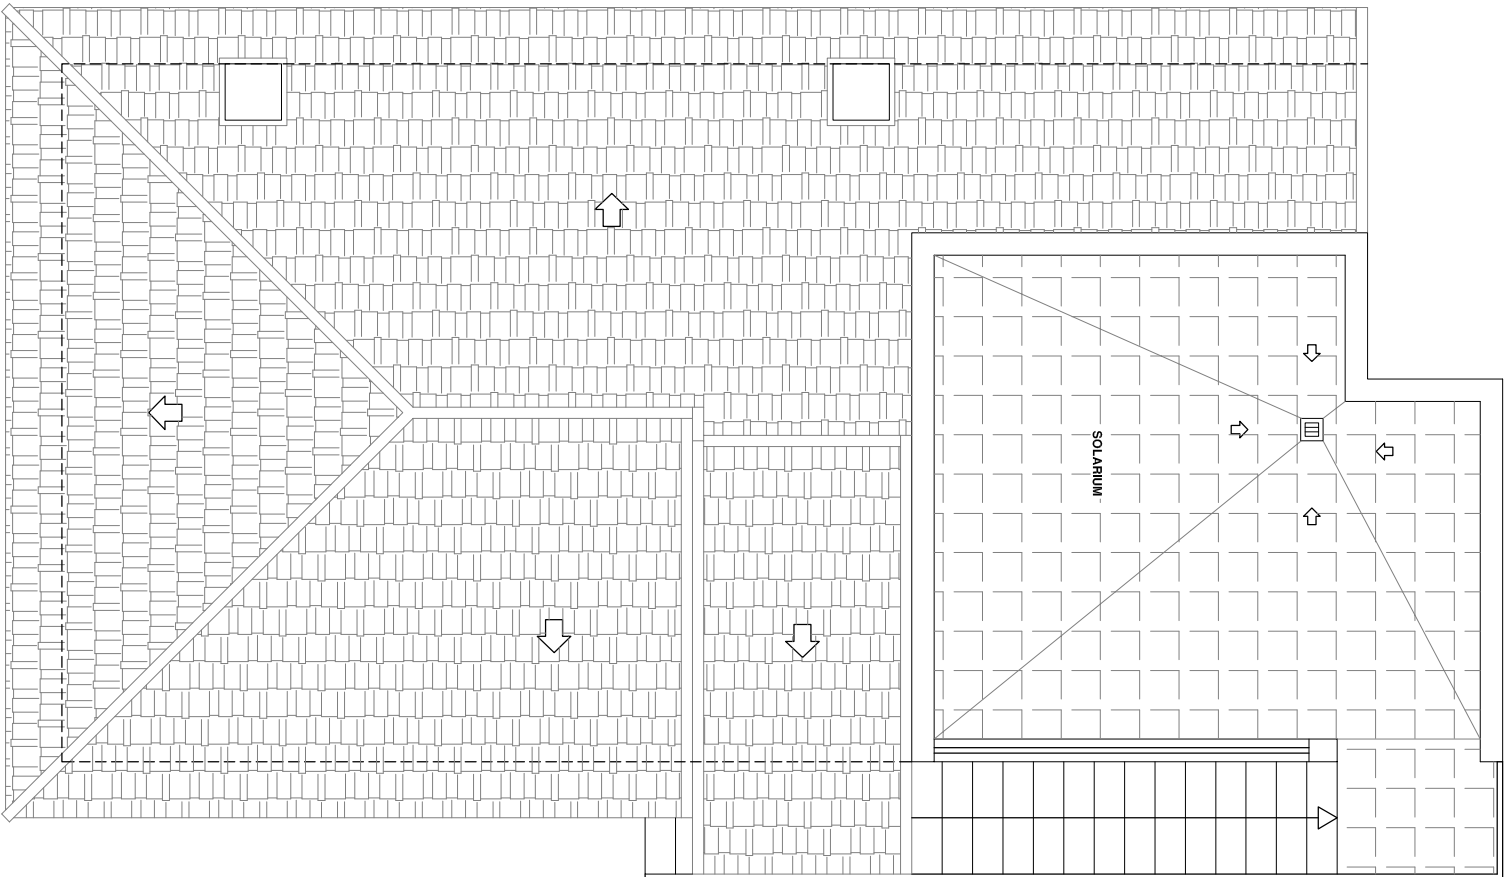

PLANTA CUBIERTA

PROYECTO BÁSICO Y DE EJECUCIÓN DE:
38 VIVIENDAS UNIFAMILIARES PAREADAS CON ZONAS COMUNES
Y PISCINA COMUNITARIA
URBANIZACION VELAIRE, SECTOR 7, MANZANA M4, LA ROMANA (ALICANTE)

PROMOTOR: BERNADAGOLF, S.L.

Fecha:
Mayo 2006
Referencia:
58/06/1974
ESCALA: 1/50

DISTRIBUCION

Arquitecto:

Enrique Rafael Vizueté Albaladejo