

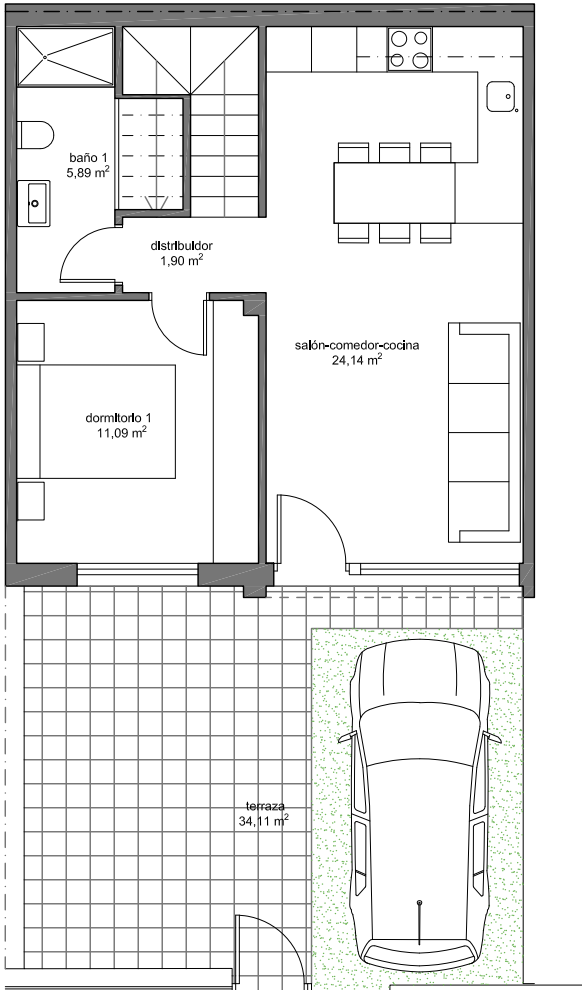


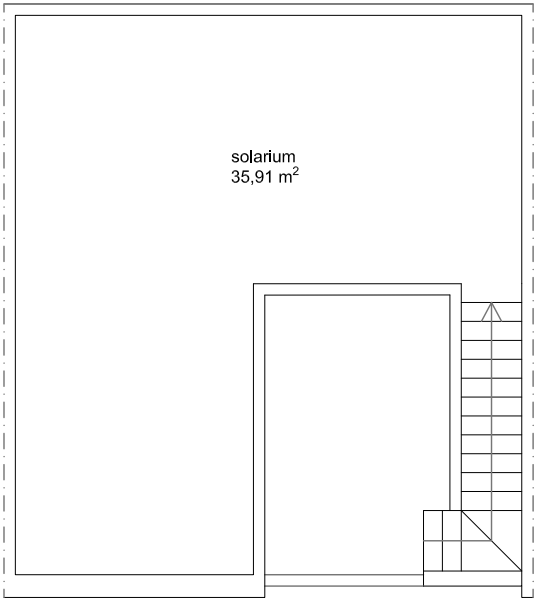

vivienda C

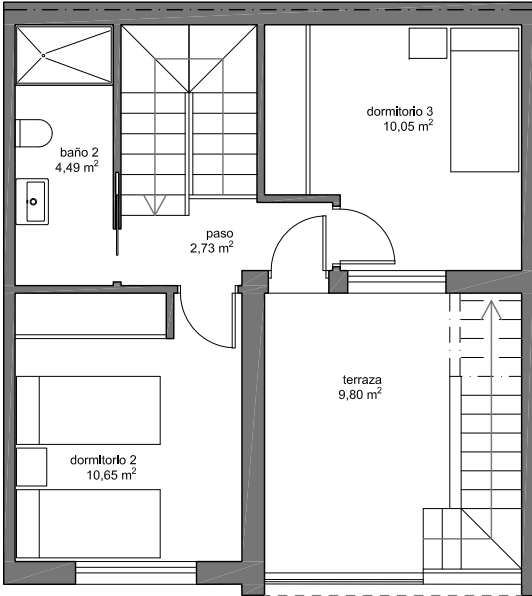

| SUPERFICIE CONSTRUIDA |                |
|-----------------------|----------------|
| Vivienda A            | m <sup>2</sup> |
| Planta baja           | 52.03          |
| Planta primera        | 40.87          |
| Total vivienda A      | 92.90          |
| Vivienda B            | m <sup>2</sup> |
| Planta baja           | 50.87          |
| Planta primera        | 40.86          |
| Total vivienda B      | 91.73          |
| Vivienda C            | m <sup>2</sup> |
| Planta baja           | 50.87          |
| Planta primera        | 40.86          |
| Total vivienda C      | 91.73          |
| Vivienda D            | m <sup>2</sup> |
| Planta baja           | 52.03          |
| Planta primera        | 40.87          |
| Total vivienda D      | 92.90          |
| TOTAL                 | 369.26         |

| SUPERFICIE ÚTIL VIVIENDA C |                |
|----------------------------|----------------|
|                            | m <sup>2</sup> |
| PLANTA BAJA                |                |
| Salón - comedor - cocina   | 24.14          |
| Baño 1                     | 5.89           |
| Distribuidor               | 1.90           |
| Dormitorio 1               | 11.09          |
| PLANTA PRIMERA             |                |
| Baño 2                     | 4.49           |
| Dormitorio 2               | 10.65          |
| Dormitorio 3               | 10.05          |
| Paso                       | 2.73           |
| TOTAL INTERIOR vivienda    | 82.12          |

|                |                |
|----------------|----------------|
| Exterior       | m <sup>2</sup> |
| Terraza        | 34.11          |
| Terraza 2      | 9.80           |
| Solarium       | 35.91          |
| TOTAL EXTERIOR | 79.82          |

PAM!

arquitectura

MIGUEL ÁNGEL PÉREZ MARTÍNEZ

ARQUITECTO

PEDRO MARTÍNEZ SÁEZ

ARQUITECTO TÉCNICO

PROYECTO

PROYECTO BÁSICO DE 4 VIVIENDAS

CALLE GERONA 7,9,11,13  
PILAR DE LA HORADADA (ALICANTE)

PROMOTOR

VILLAS PILAREÑAS S.L.

PLANO

VIVIENDA C n°11

ESCALA 1/100

FECHA PROYECTO MARZO 2025

C