

V2D.34




Portal 17
BAJO C

Superficie Útil Interior	77,70 m ²
Superficie Útil Exterior Cubierta	18,98 m ²
Superficie Útil Total	96,68 m ²
Superficie Construida	126,53 m ²
Superficie Útil Exterior Descubierta	38,63 m ²

La superficie construida incluye el 100 % de los espacios exteriores cubiertos.


SUPERFICIES SEGUN DECRETO 218/2005

Superficie Útil	85,47 m ²
Superficie Construida	110,51 m ²

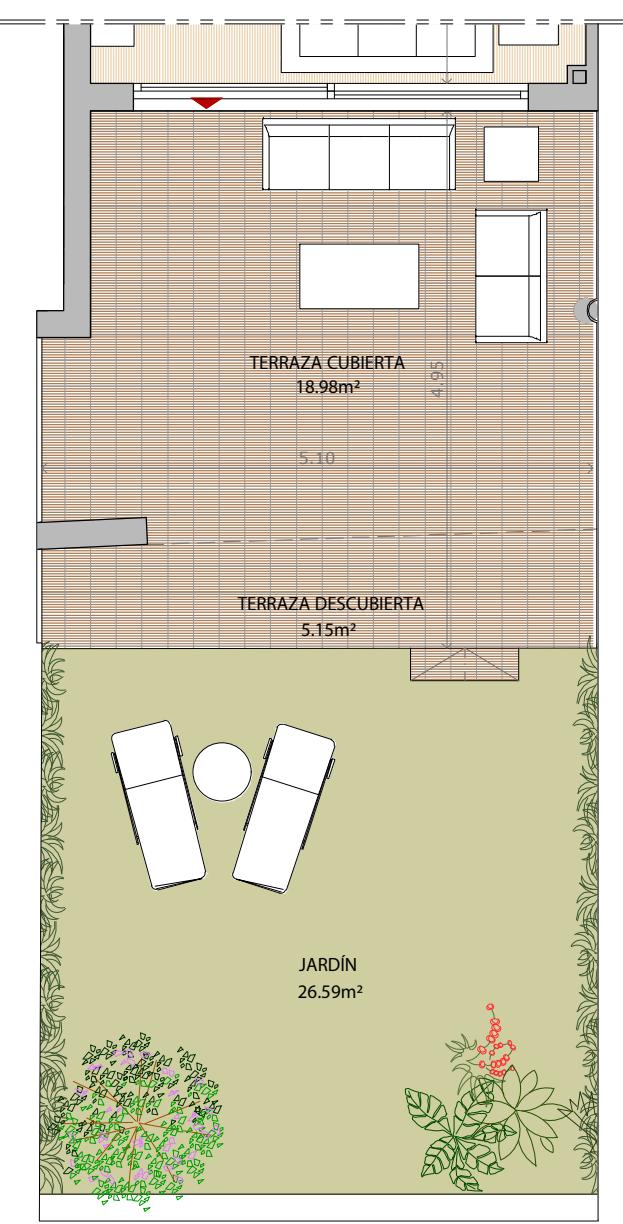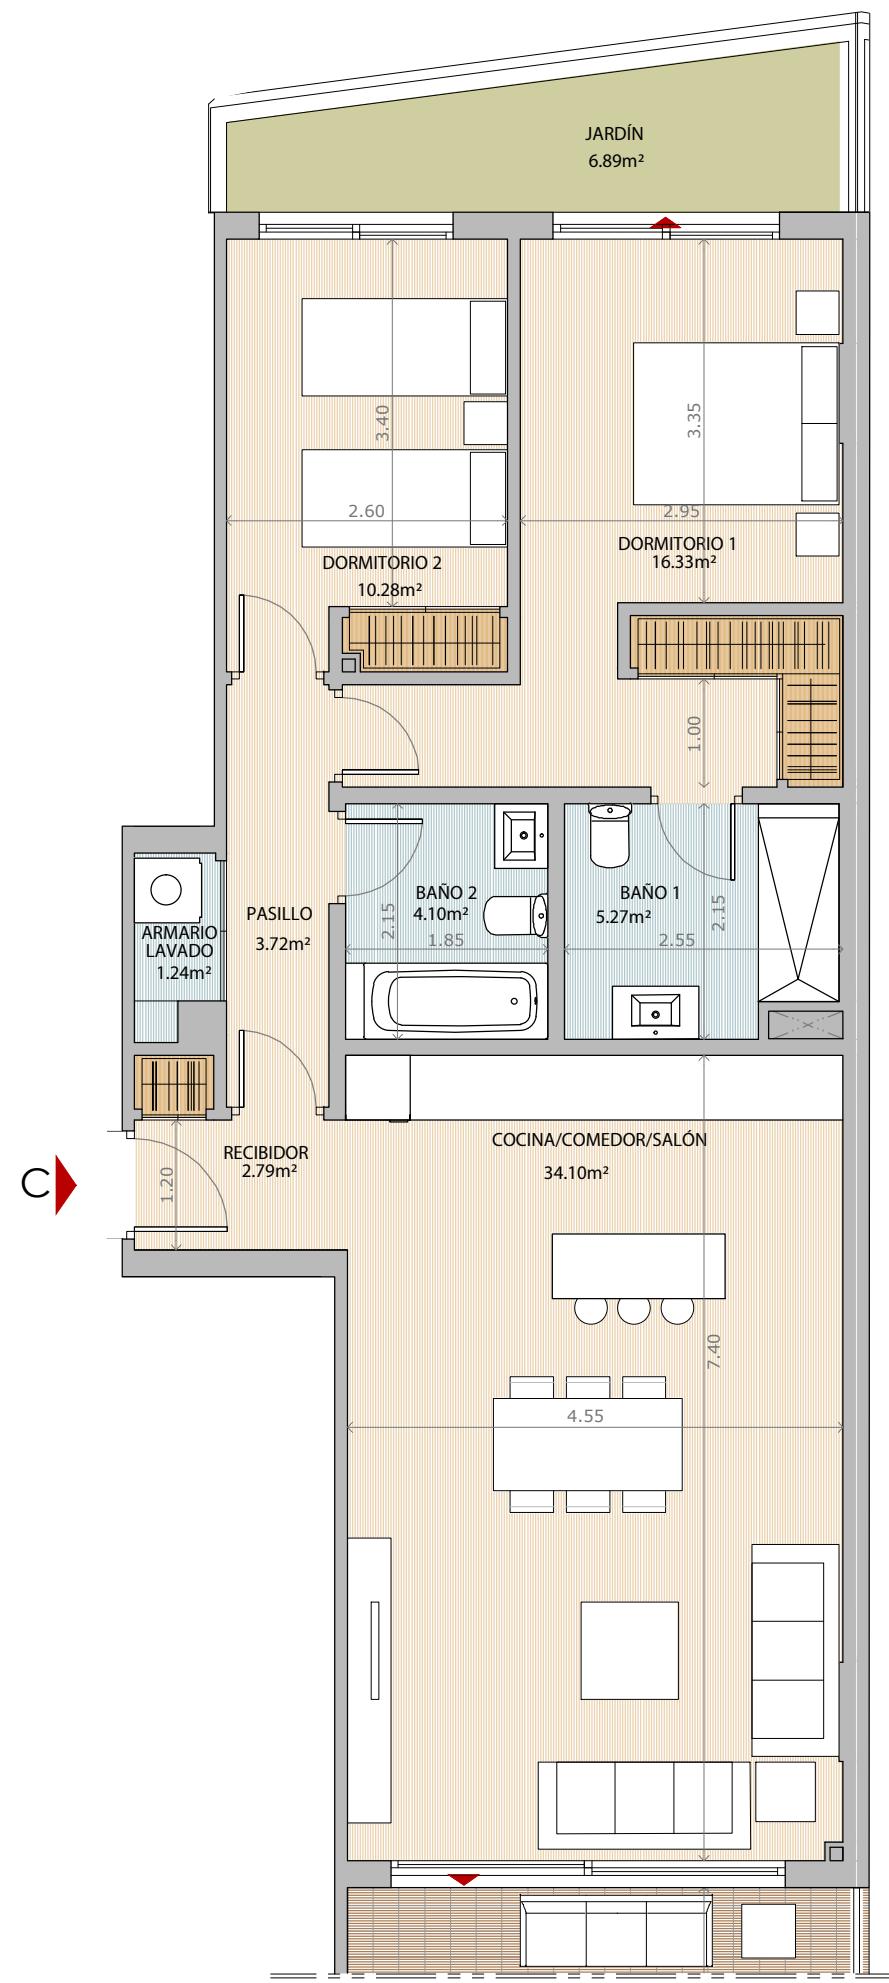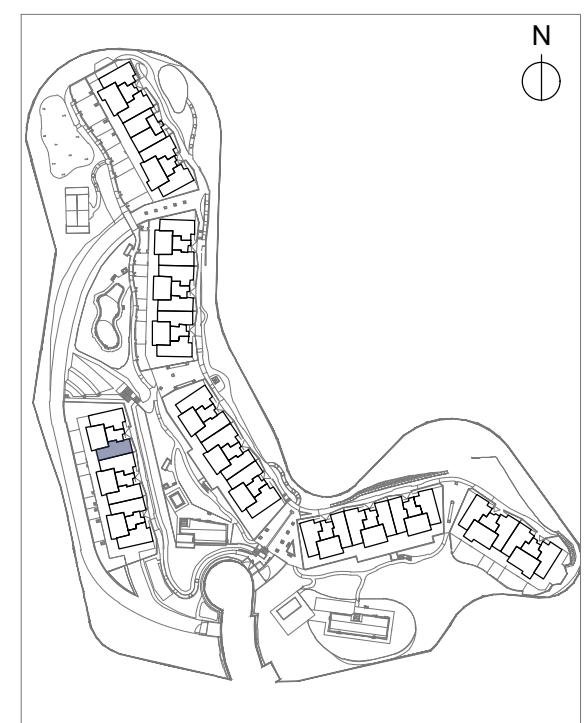

V3D.1

Portal 9 y 15
1^a A

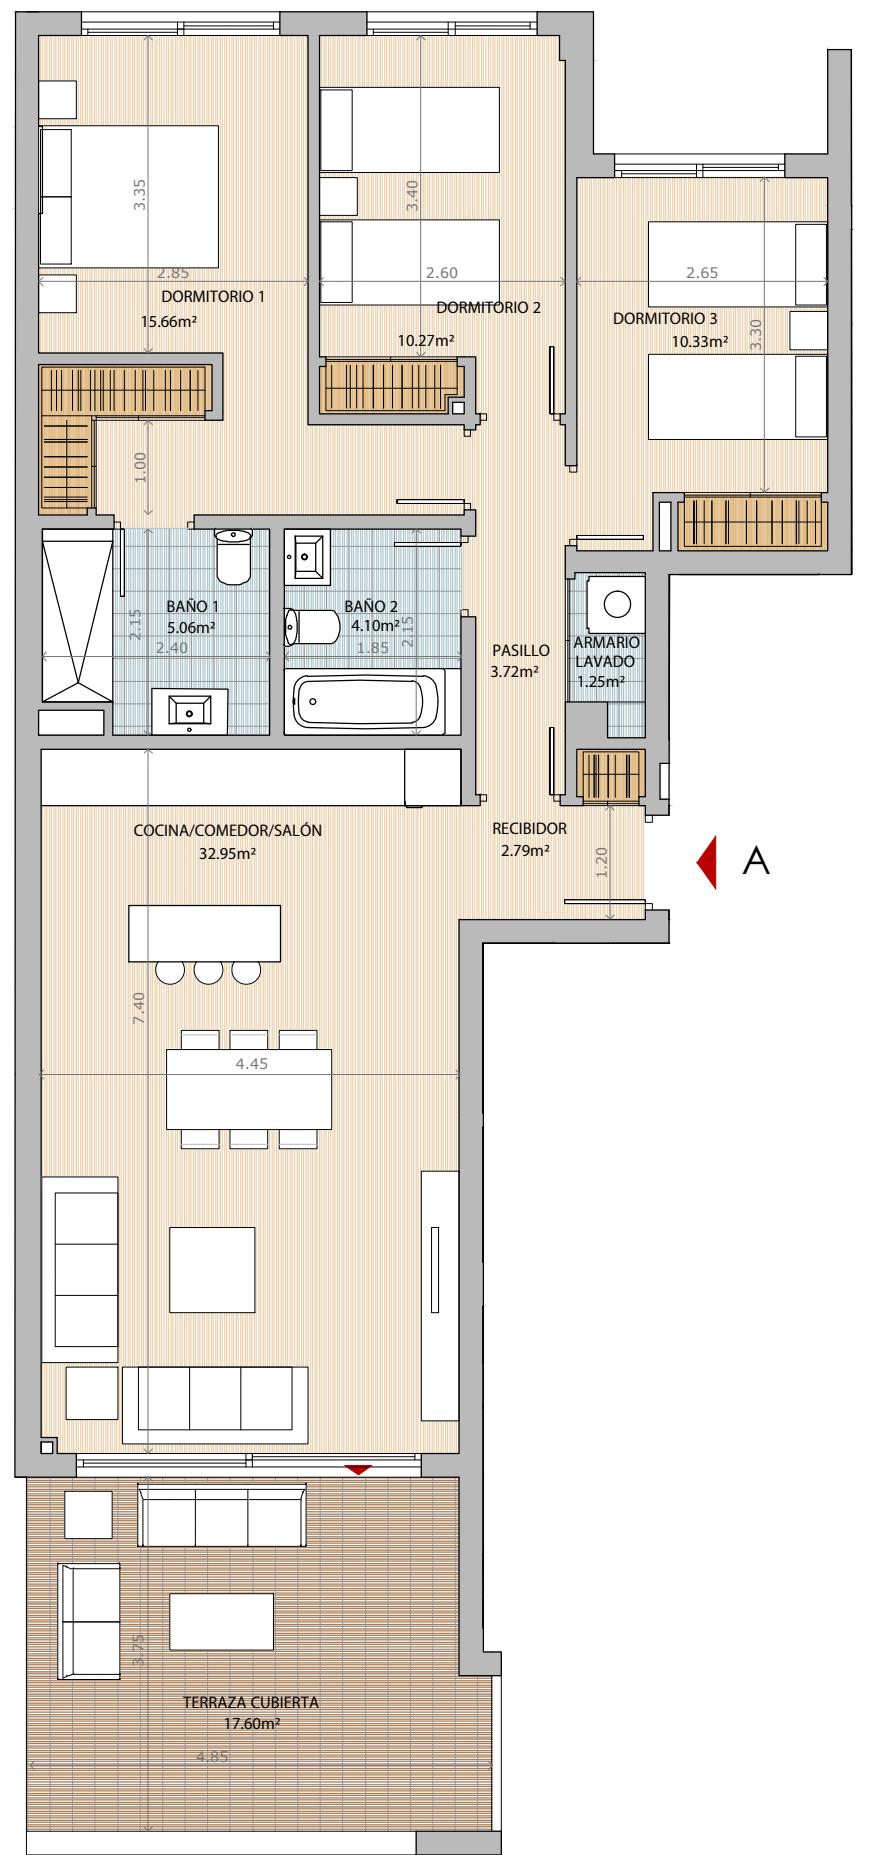


A

Superficie Útil Interior	86,13 m ²
Superficie Útil Exterior Cubierta	17,60 m ²
Superficie Útil Total	103,73 m ²
Superficie Construida	135,76 m ²
Superficie Útil Exterior Descubierta	----- m ²

La superficie construida incluye el 100 % de los espacios exteriores cubiertos.

SUPERFICIES SEGUN DECRETO 218/2005


Superficie Útil	94,74 m ²
Superficie Construida	122,49 m ²

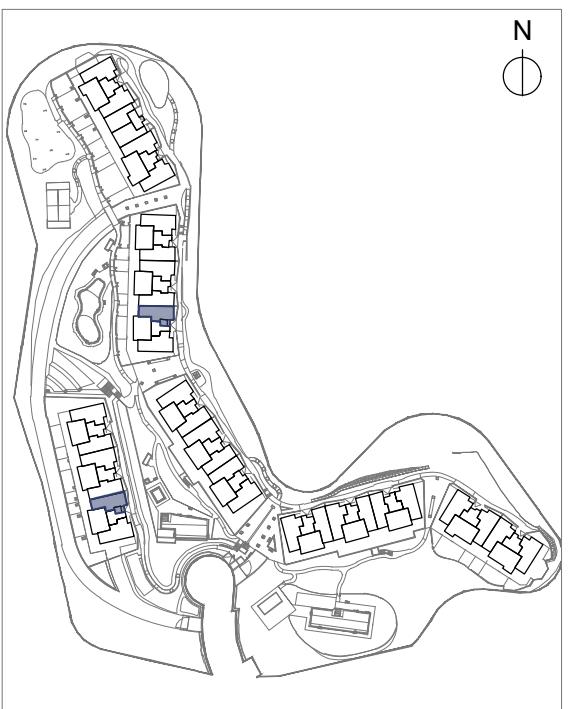

PORTAL 3,6,9,15
Planta: Primera
0 1 2 3 4 5
Escala en metros
e:1/80

V4D.2

Portal 10 y 16
ÁTICO A

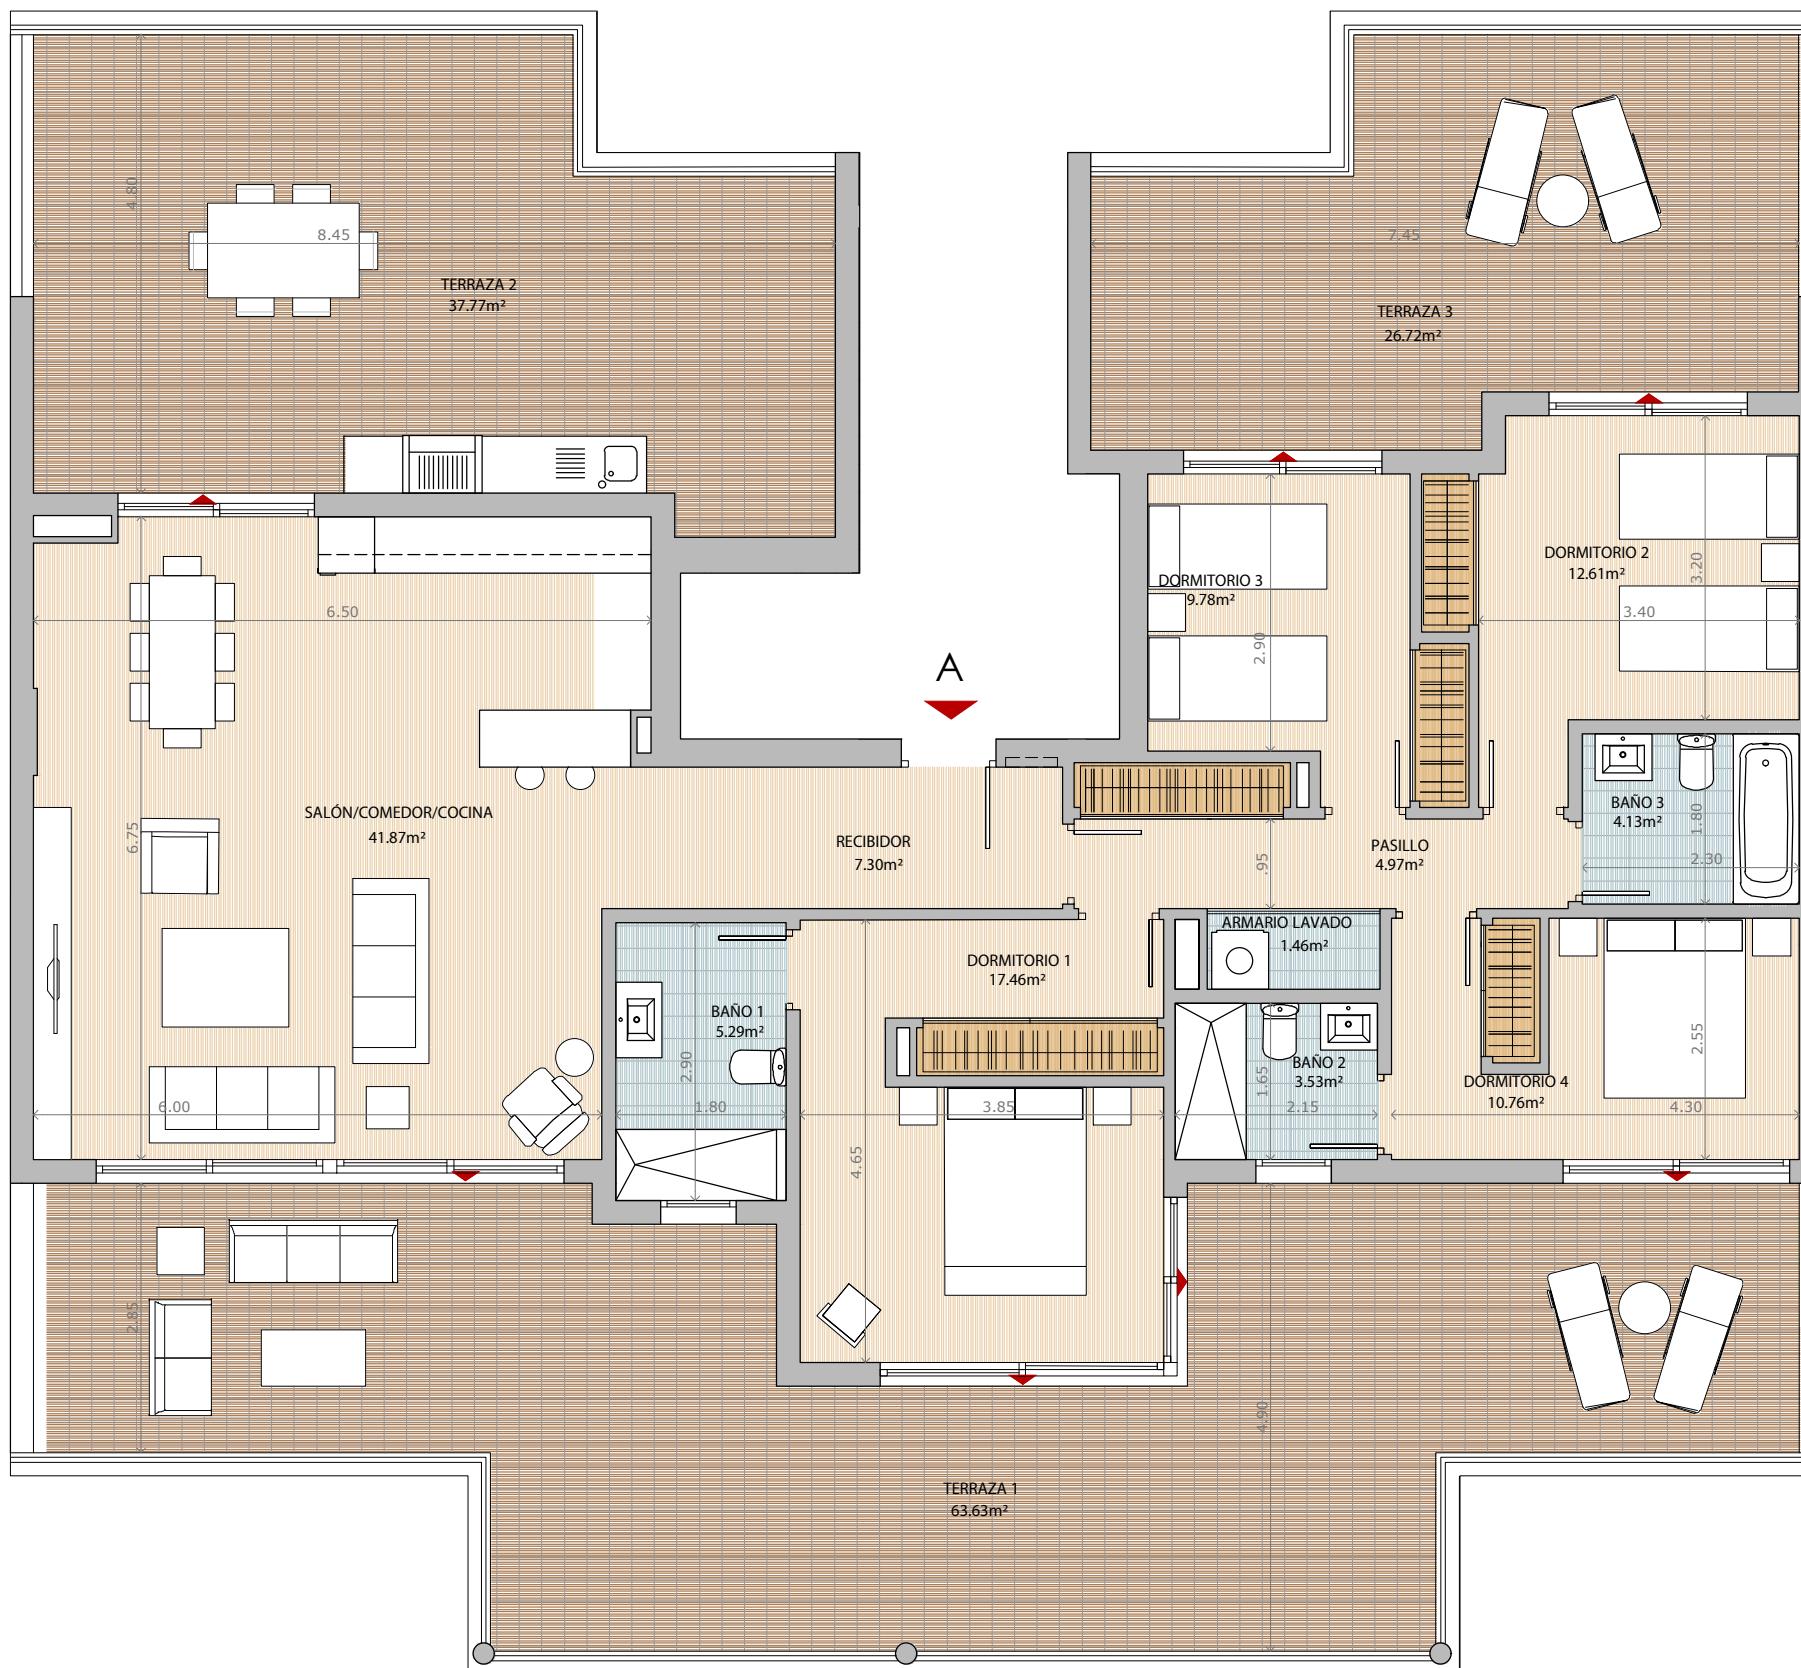


Superficie Útil Interior	119,16 m ²
Superficie Útil Exterior Cubierta	----- m ²
Superficie Útil Total	119,16 m ²
Superficie Construida	155,96 m ²
Superficie Útil Exterior Descubierta	128,12 m ²

La superficie construida incluye el 100 % de los espacios exteriores cubiertos.

SUPERFICIES SEGUN DECRETO 218/2005

Superficie Útil	131,08 m ²
Superficie Construida	169,47 m ²

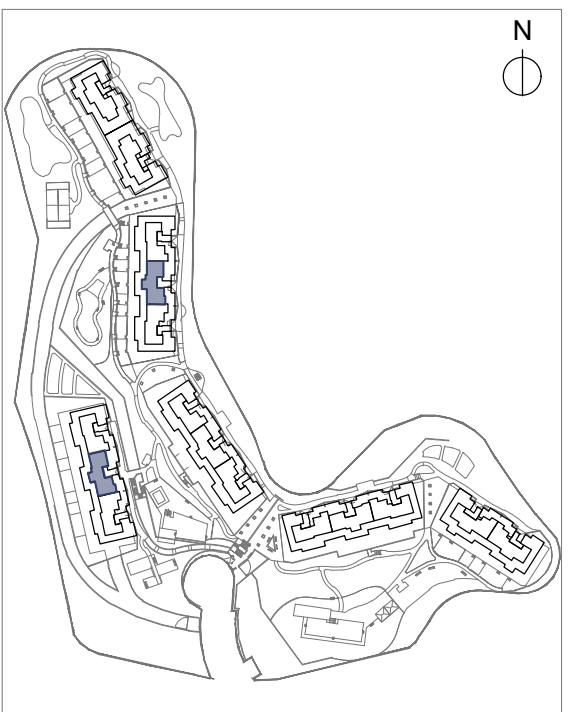

PORTAL 4,7,10,16

Planta: Ático

0 1 2 3 4 5
Escala en metros
e:1/80

V4D.5


Portal 14
ÁTICO A

Superficie Útil Interior	120,77 m ²
Superficie Útil Exterior Cubierta	---- m ²
Superficie Útil Total	120,77 m ²
Superficie Construida	158,06 m ²
Superficie Útil Exterior Descubierta	243,50 m ²

La superficie construida incluye el 100 % de los espacios exteriores cubiertos.

SUPERFICIES SEGUN DECRETO 218/2005

Superficie Útil	132,85 m ²
Superficie Construida	171,76 m ²

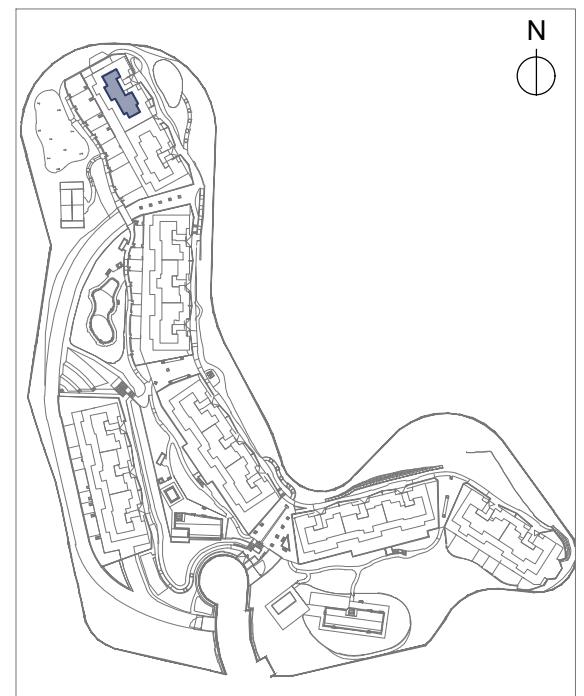

PORTAL 14

Planta: Ático

0 1 2 3 4 5 6
Escala en metros

vía
célere
Casas que innovan tu vida

