



R E S I D E N C I A L E S T R E L L A D E L A R I B E R A

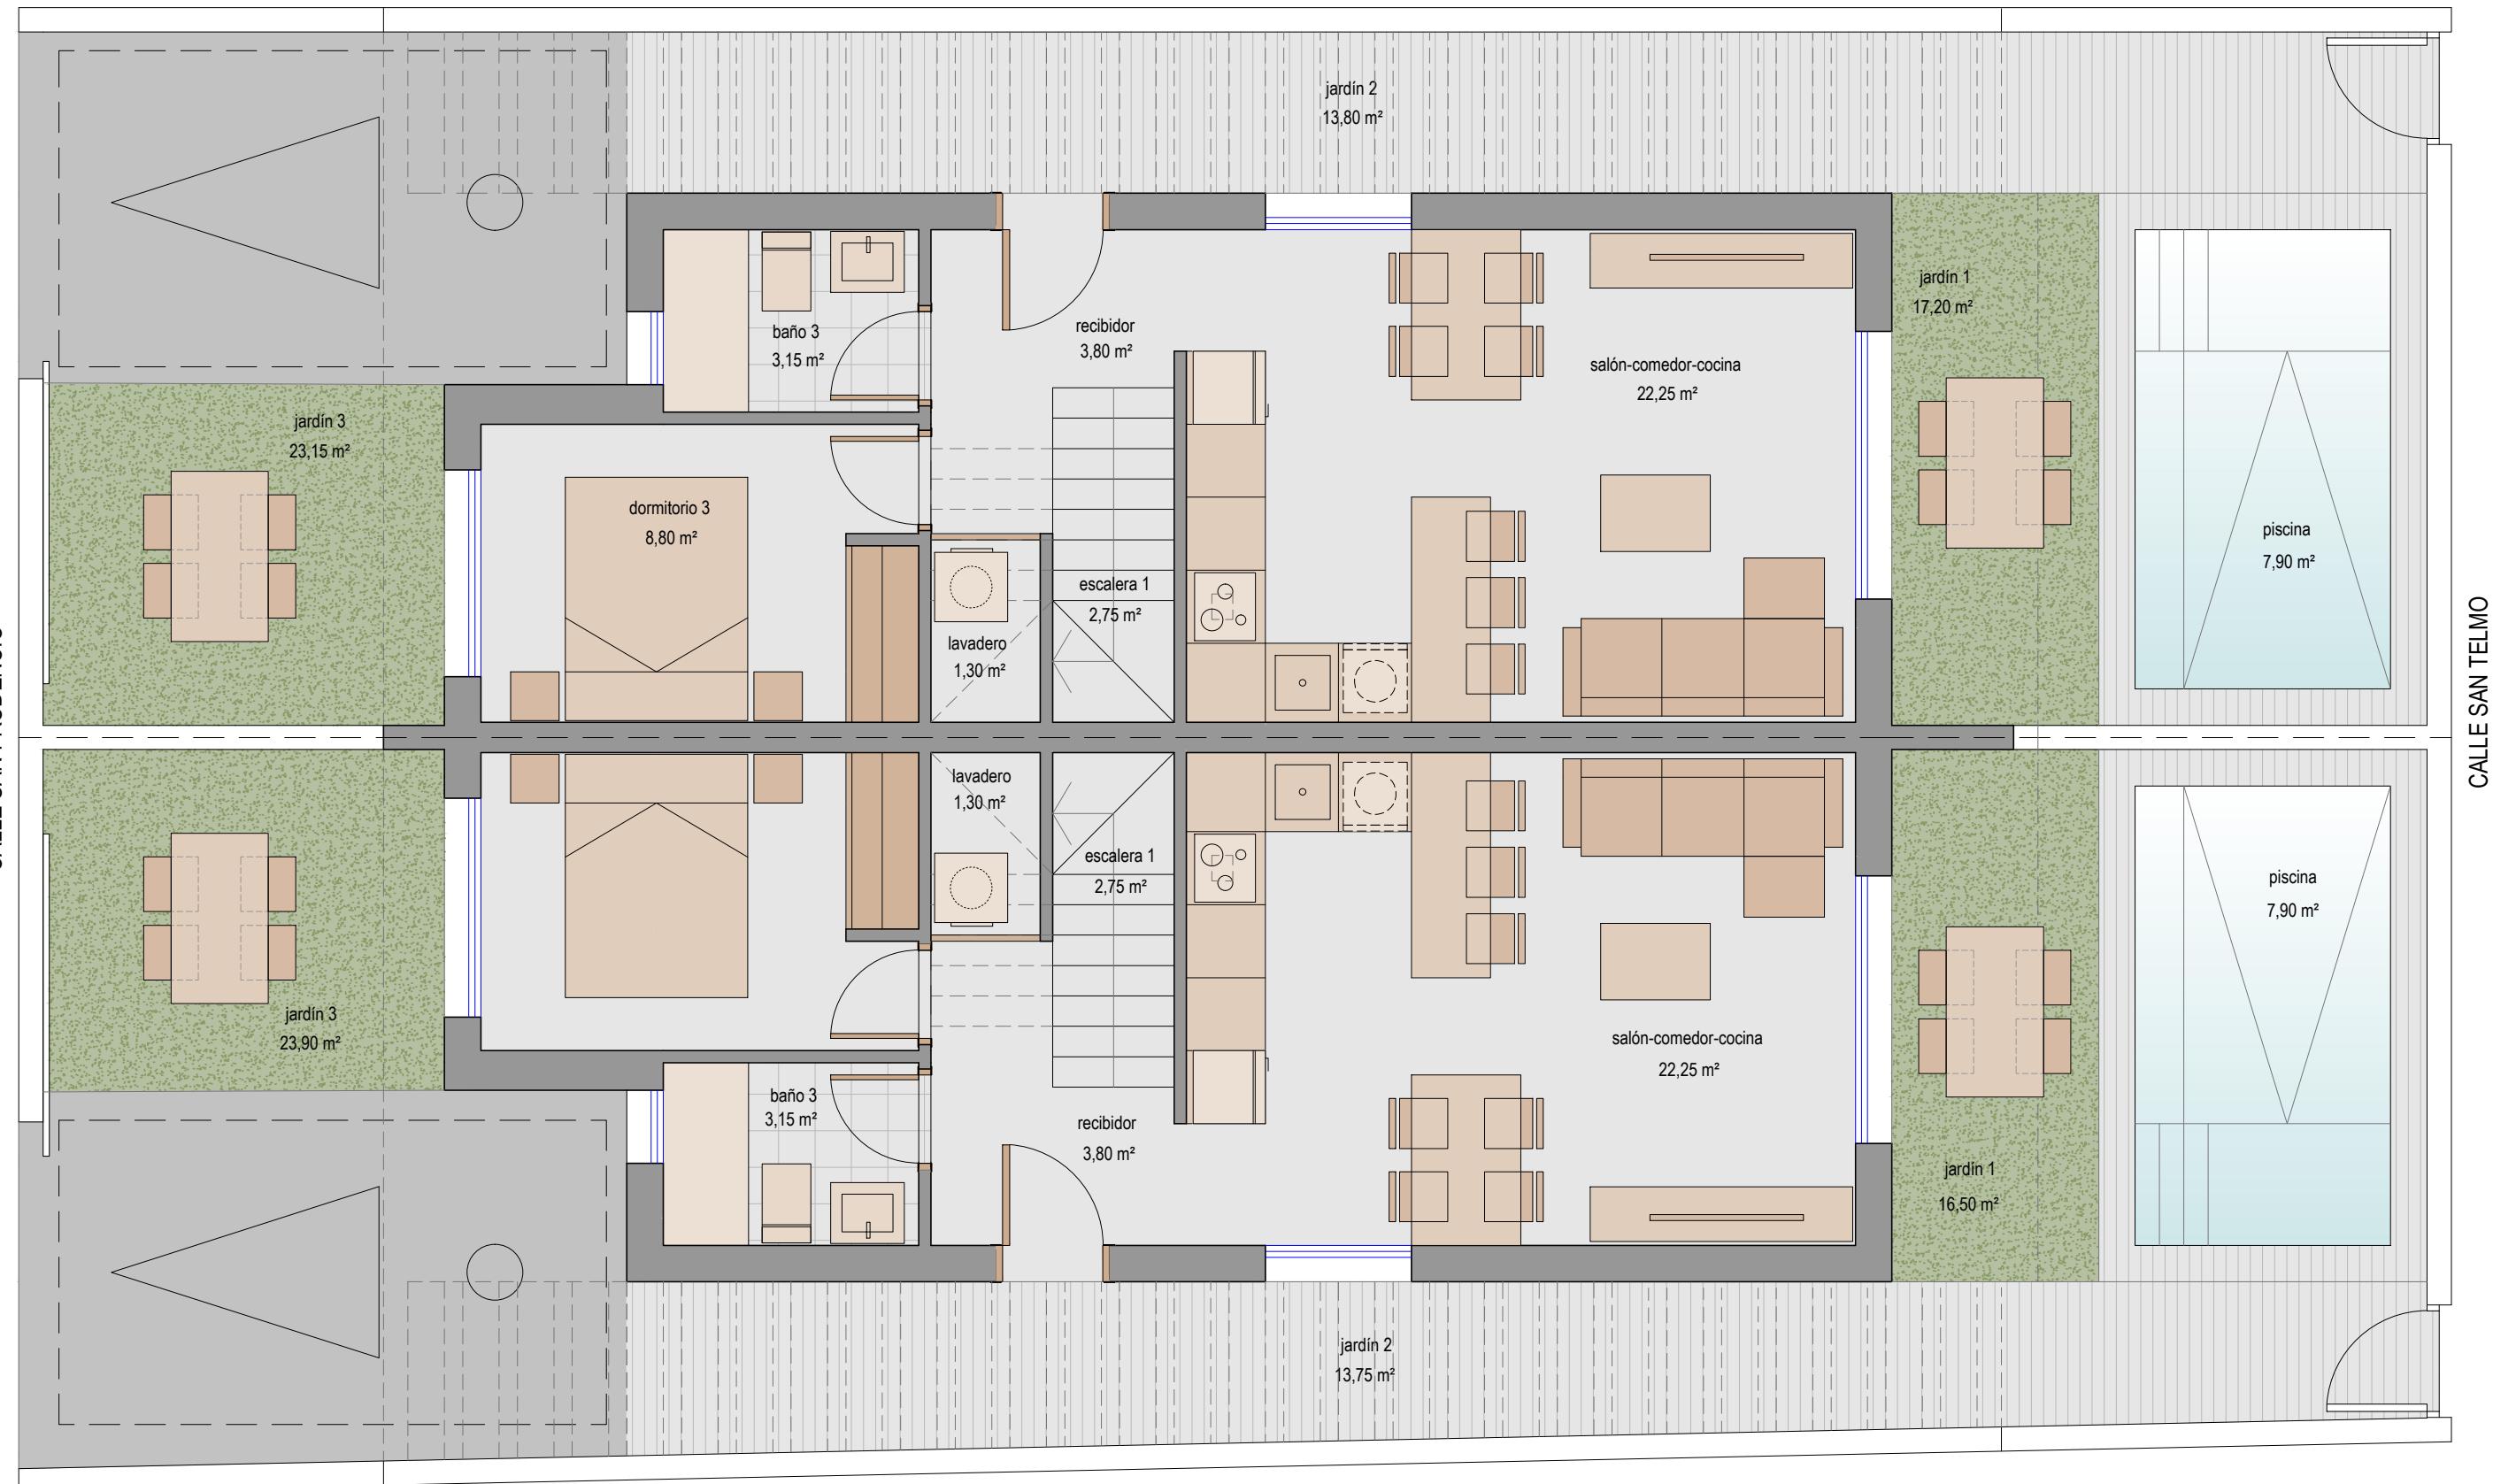

PLANO COMERCIAL PROVISIONAL

Plano sujeto a posibles modificaciones por razones o exigencias de índole técnica o jurídica.

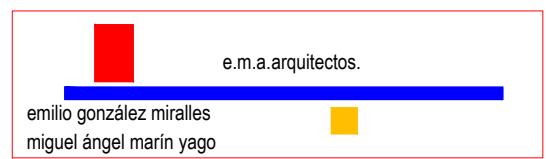

ESCALA GRÁFICA

0

