



RENDER 01 SKYBOX

NOTA: Las superficies y dimensiones de este plano pueden ser sujetas a modificación durante la obra, no teniendo valor contractual



RENDER 02 SKYBOX

NOTA: Las superficies y dimensiones de este plano pueden ser sometidas a modificación durante la obra, no teniendo valor contractual



RENDER 03 SKYBOX

NOTA: Las superficies y dimensiones de este plano pueden ser sometidas a modificación durante la obra, no teniendo valor contractual




RENDER 04 SKYBOX


NOTA: Las superficies y dimensiones de este plano pueden ser sometidas a modificación durante la obra, no teniendo valor contractual




RENDER 05 SKYBOX


NOTA: Las superficies y dimensiones de este plano pueden ser sometidas a modificación durante la obra, no teniendo valor contractual

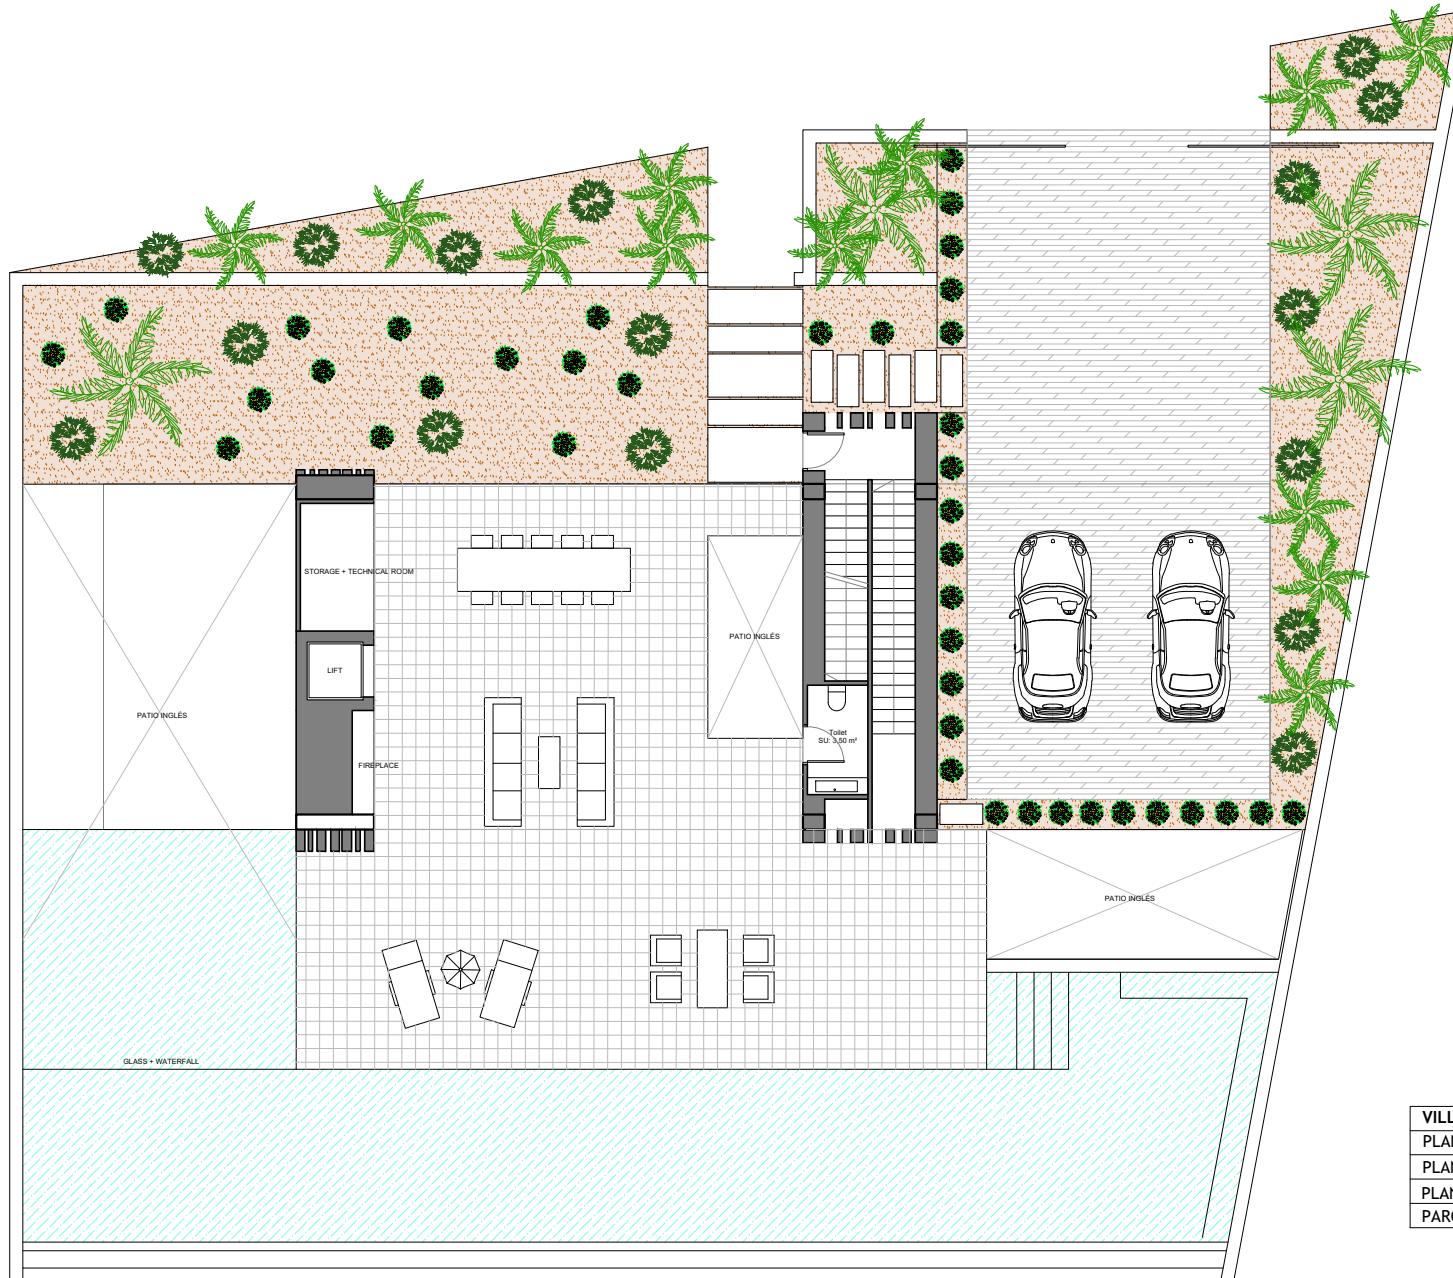


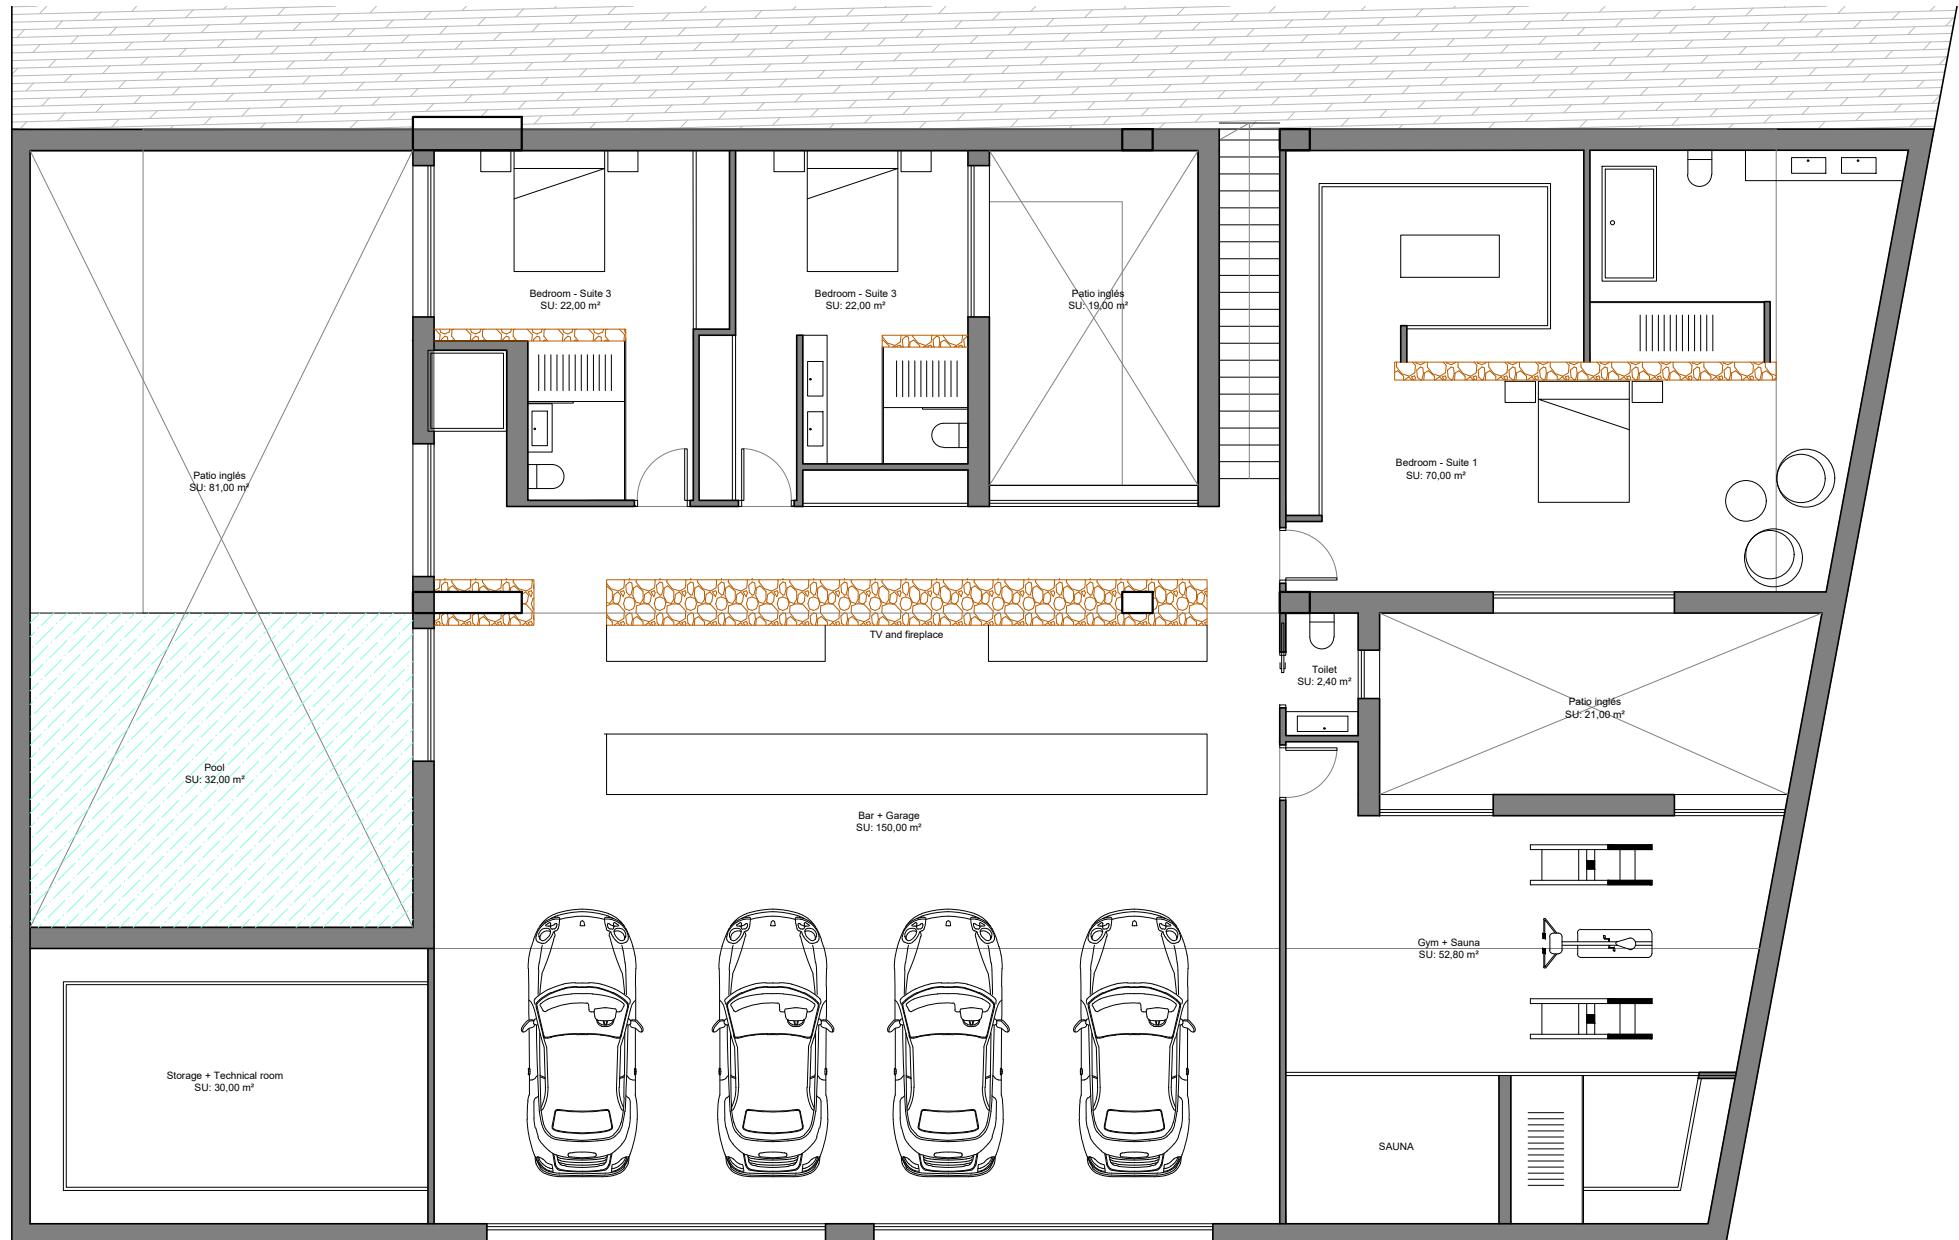



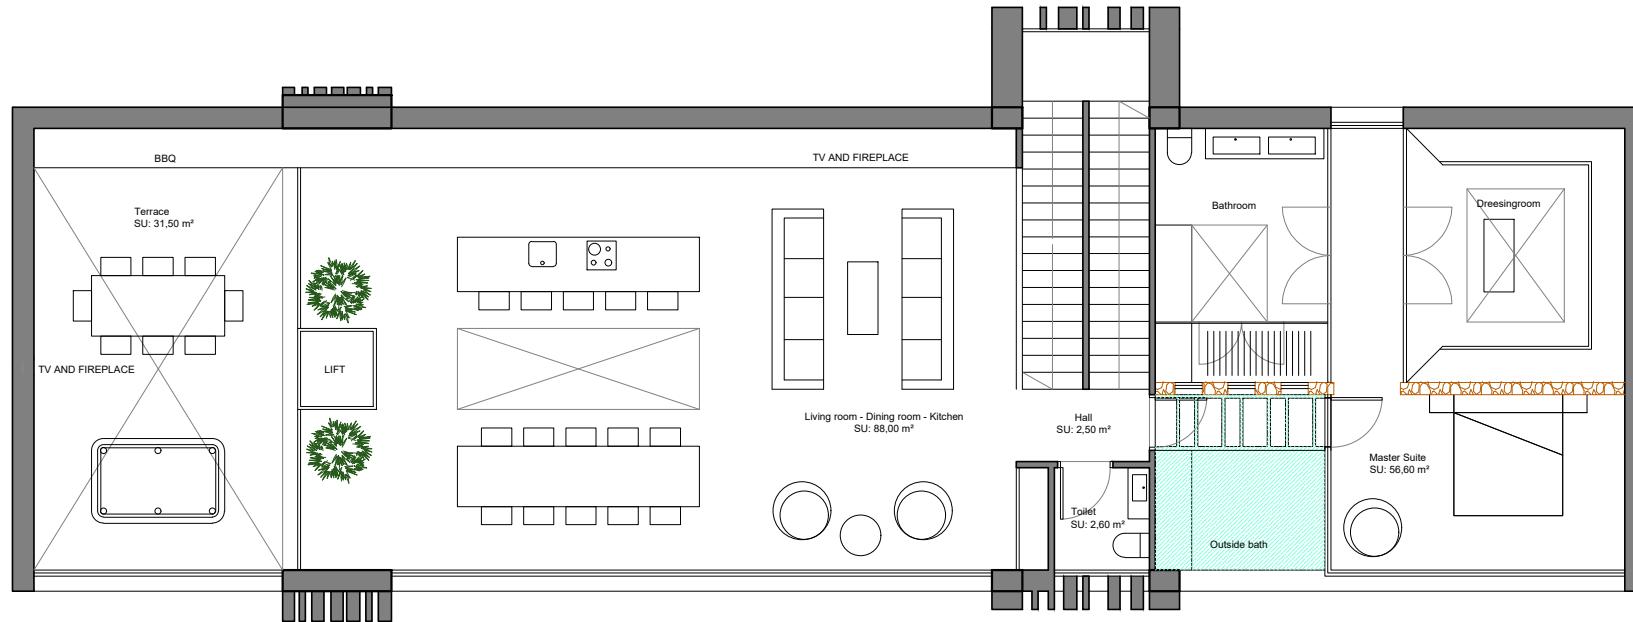

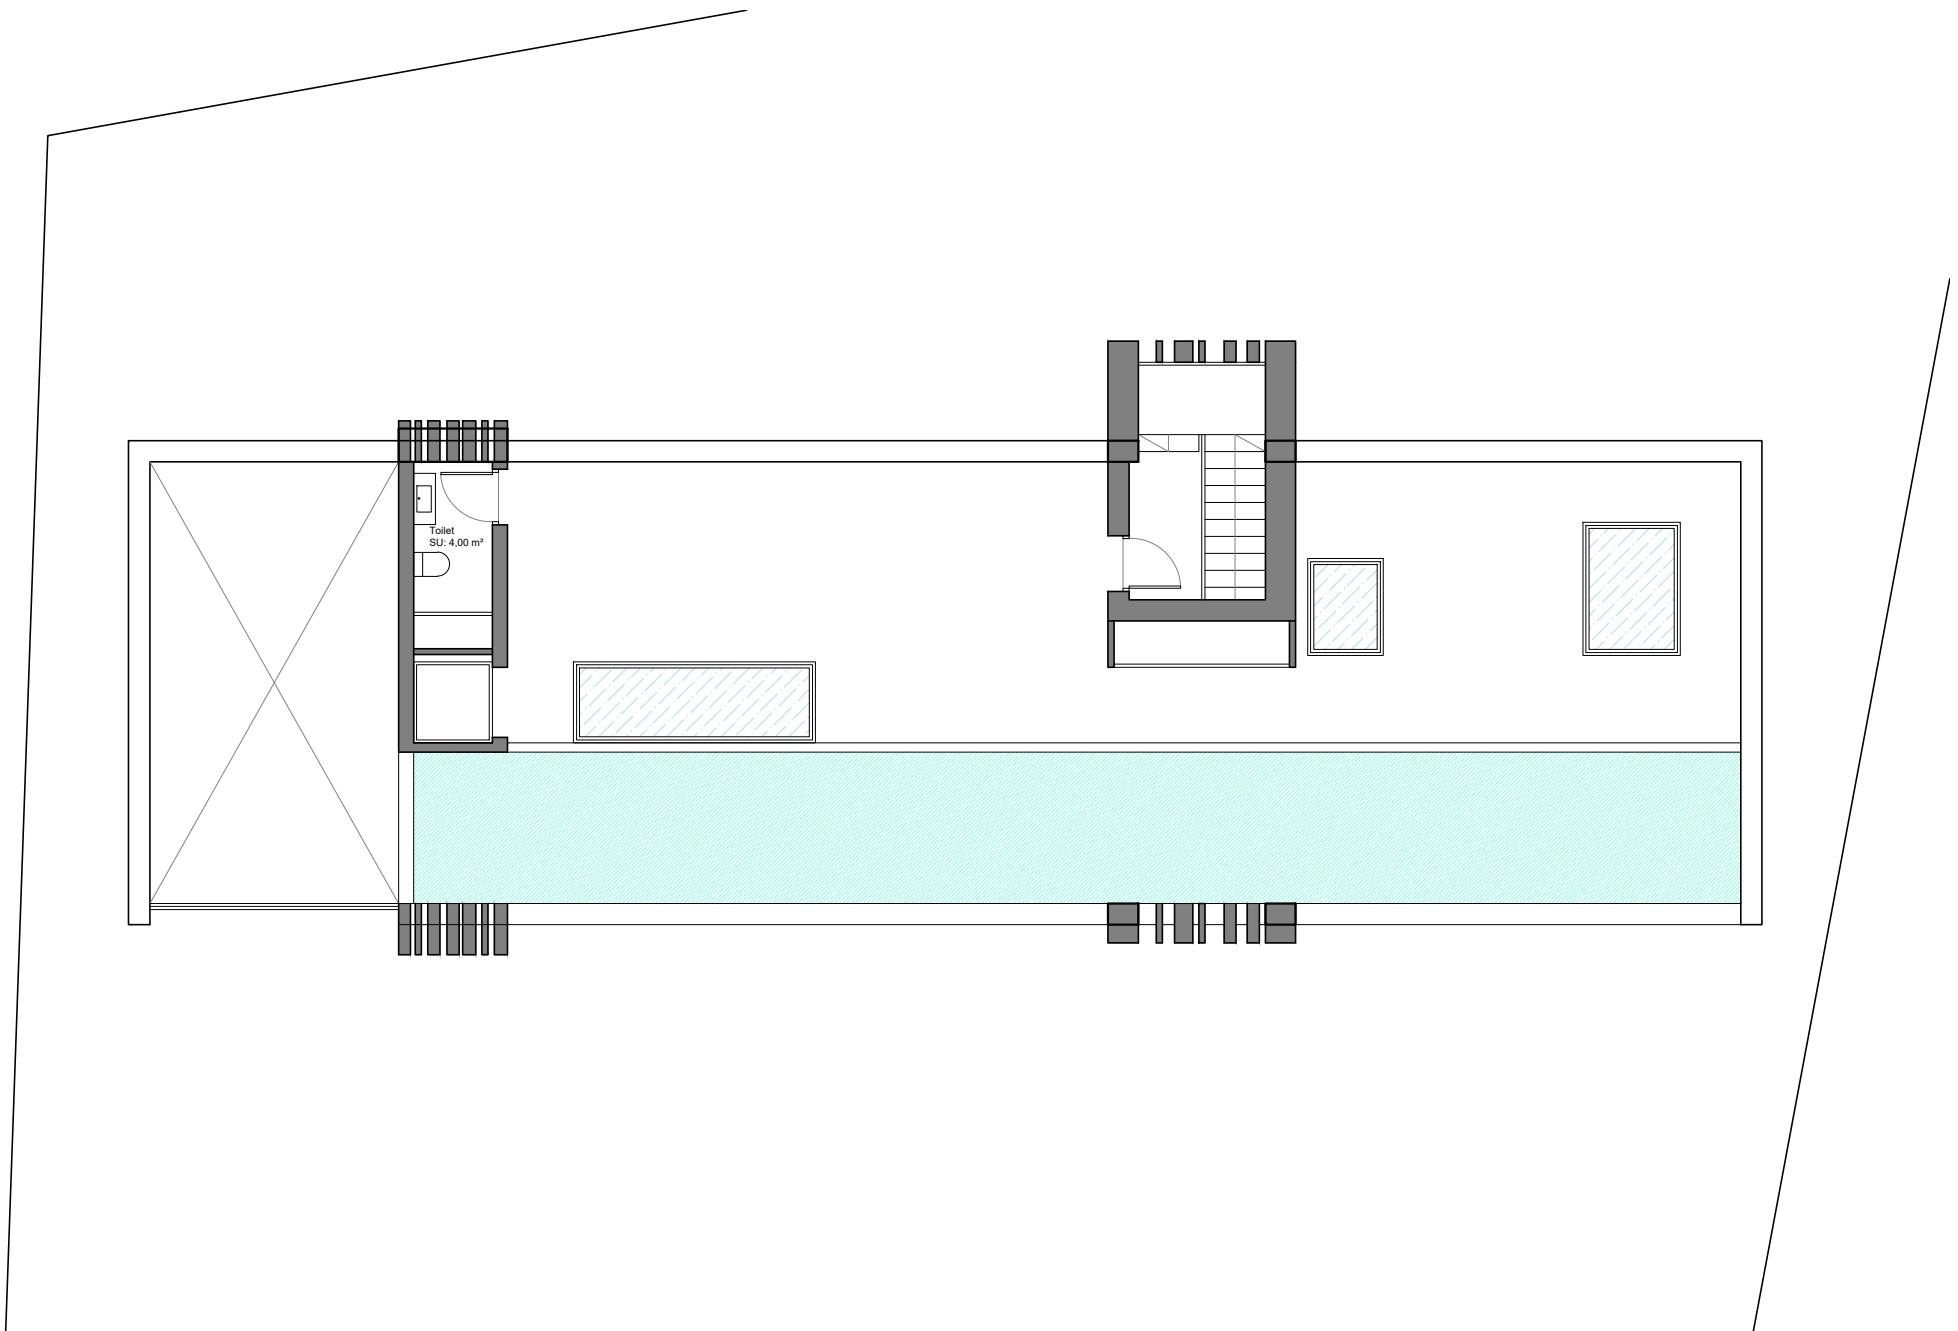

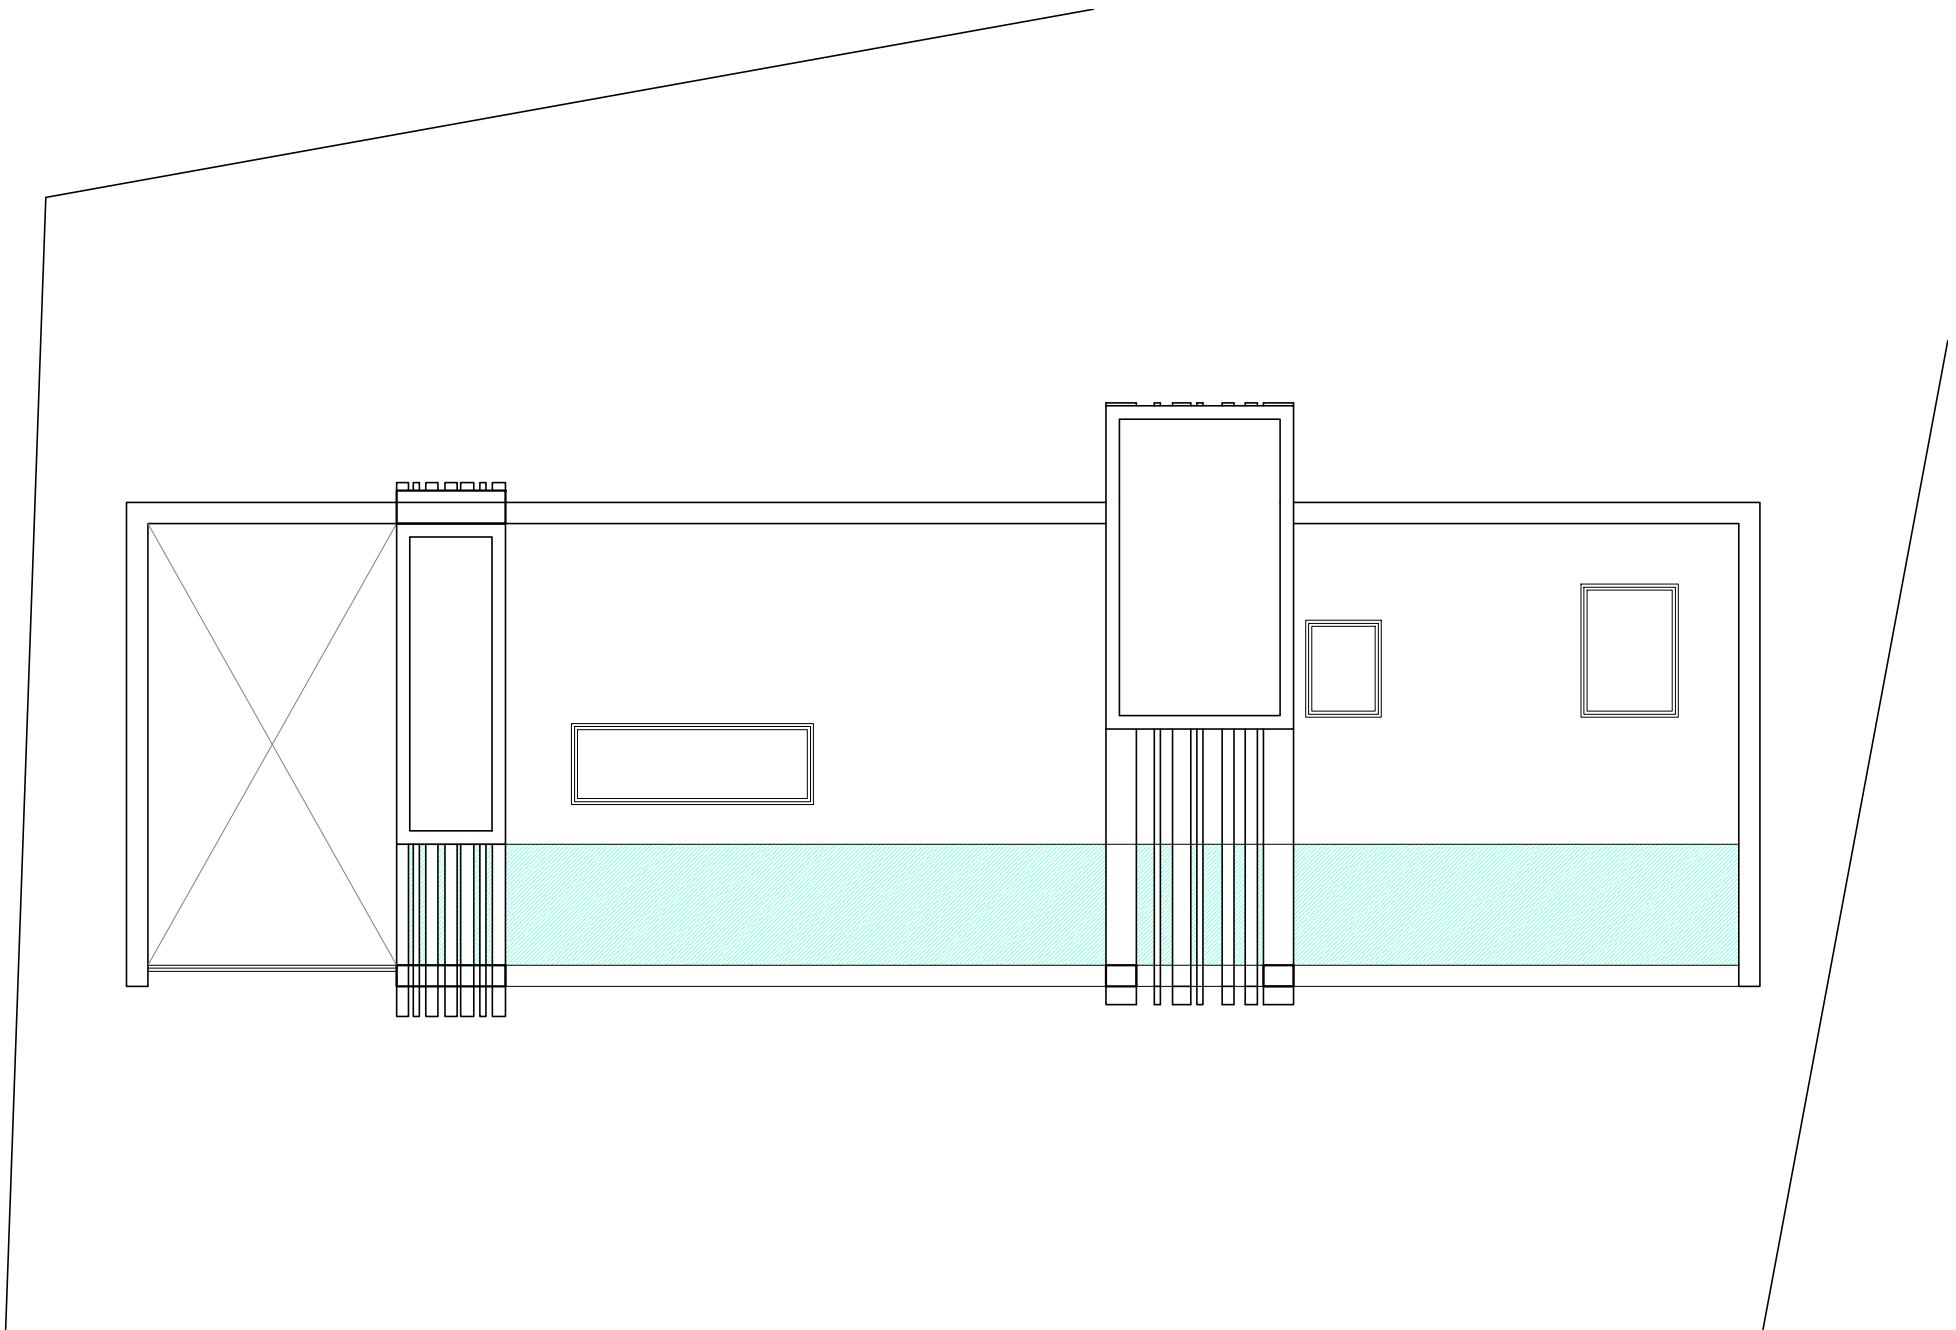

e = 1/125

ROOF (2) VILLA 5+6 [SKYBOX]

NOTA: Las superficies y dimensiones de este plano pueden ser sujetas a modificación durante la obra, no teniendo valor contractual