



ALZADO ESTE

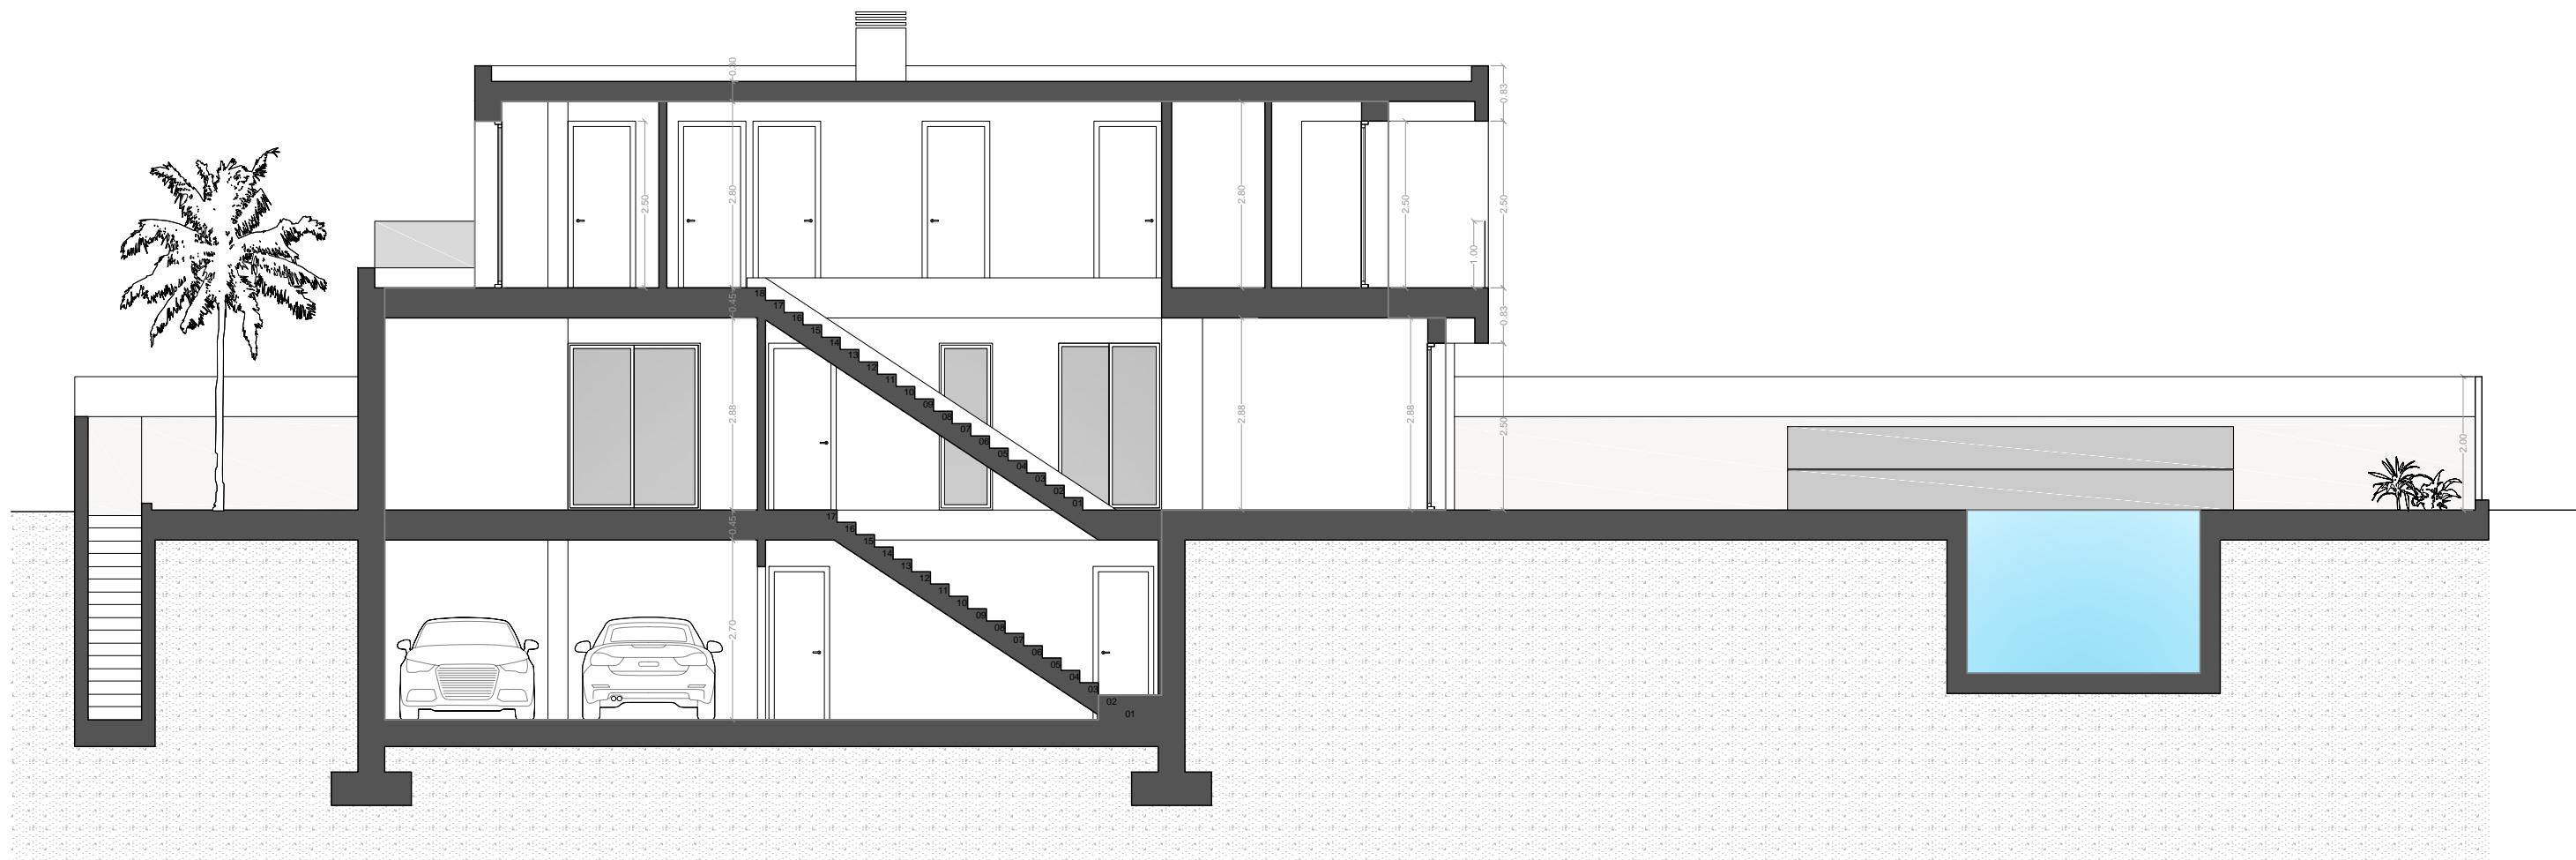


SECCION LONGITUDINAL

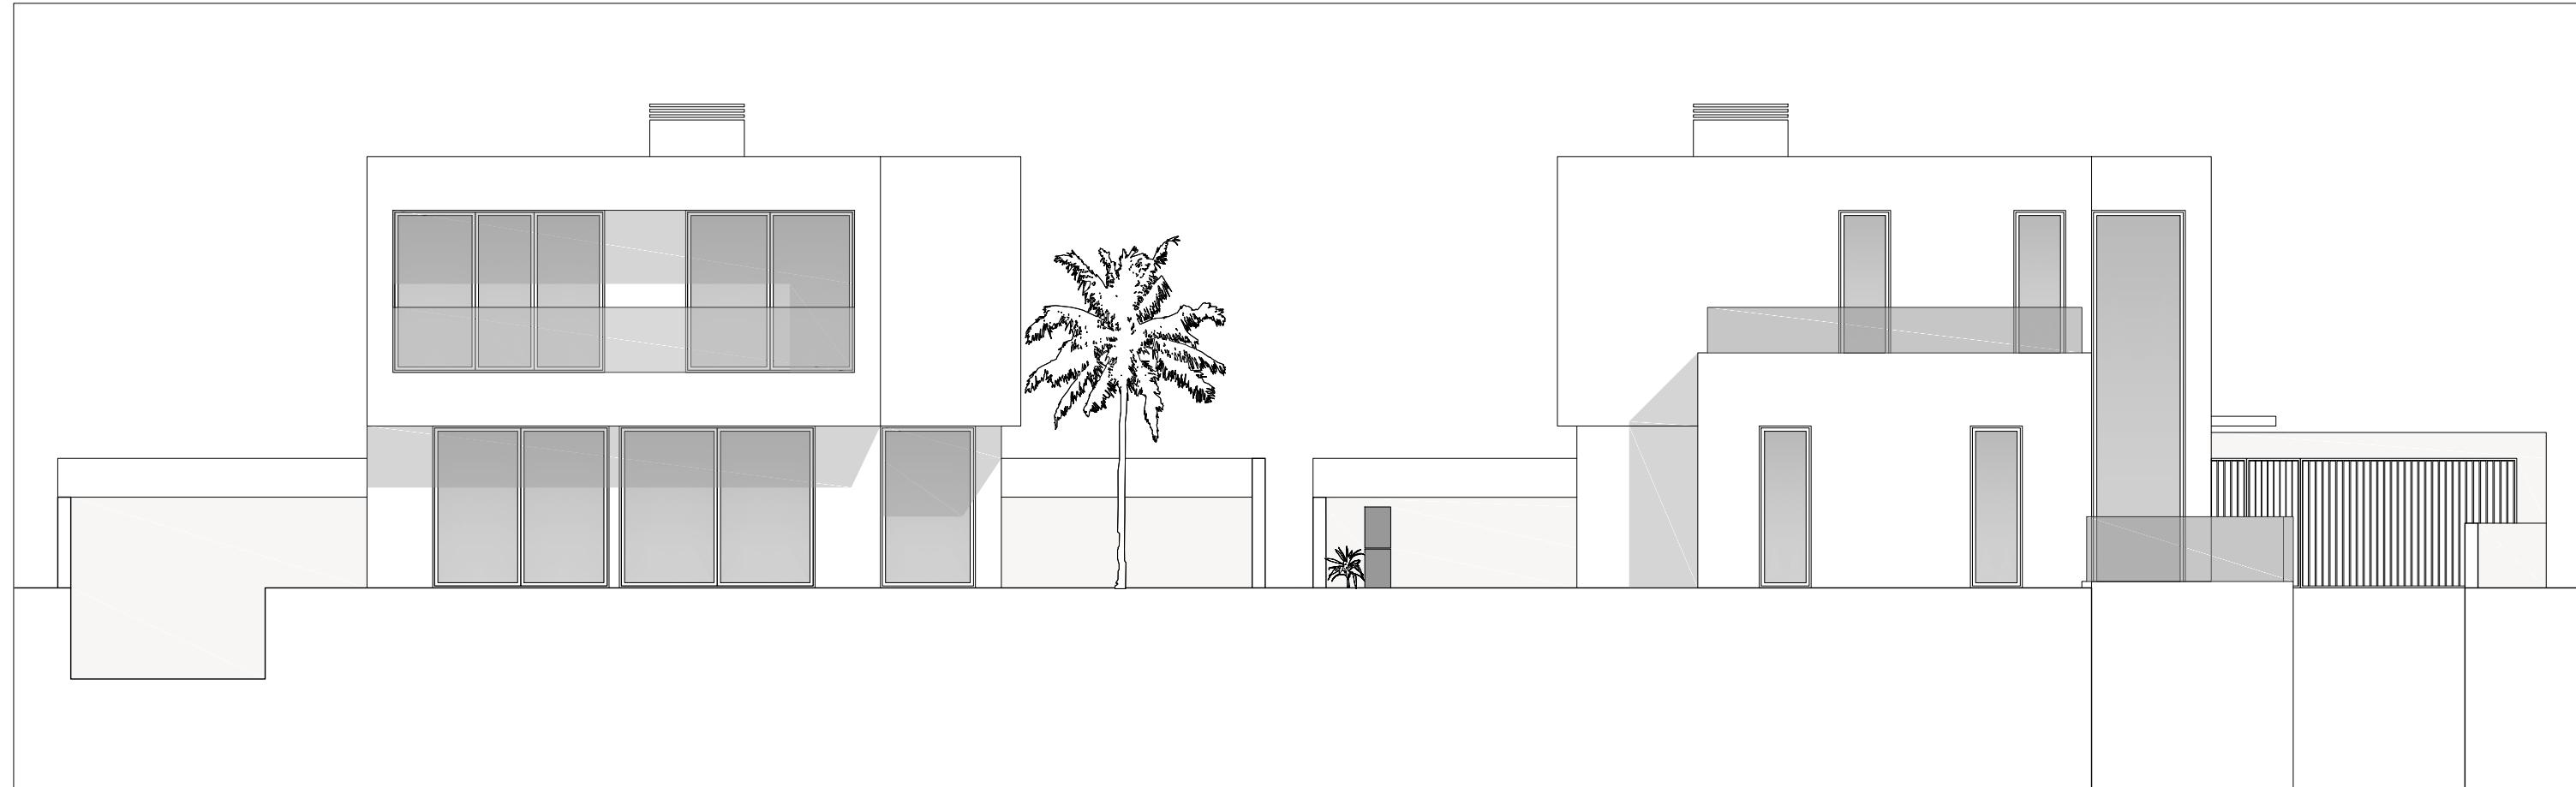

ALZADO SUR

ALZADO NORTE

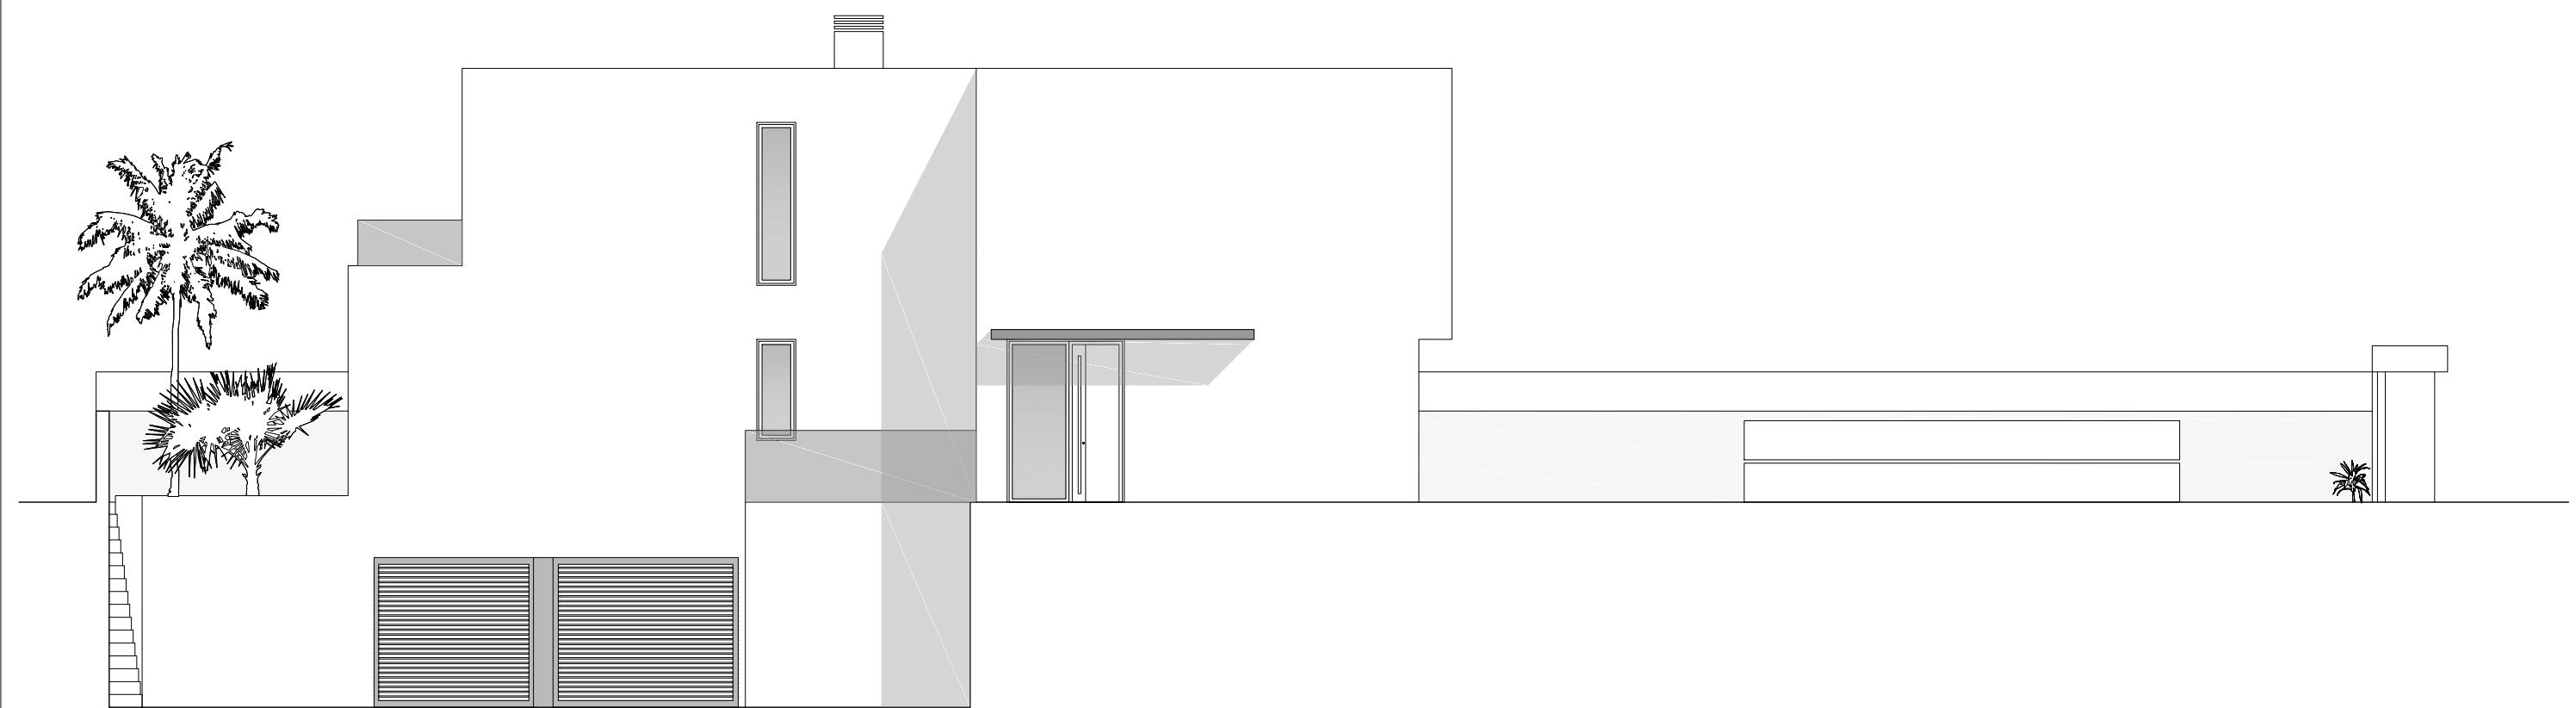

ALZADO OESTE