



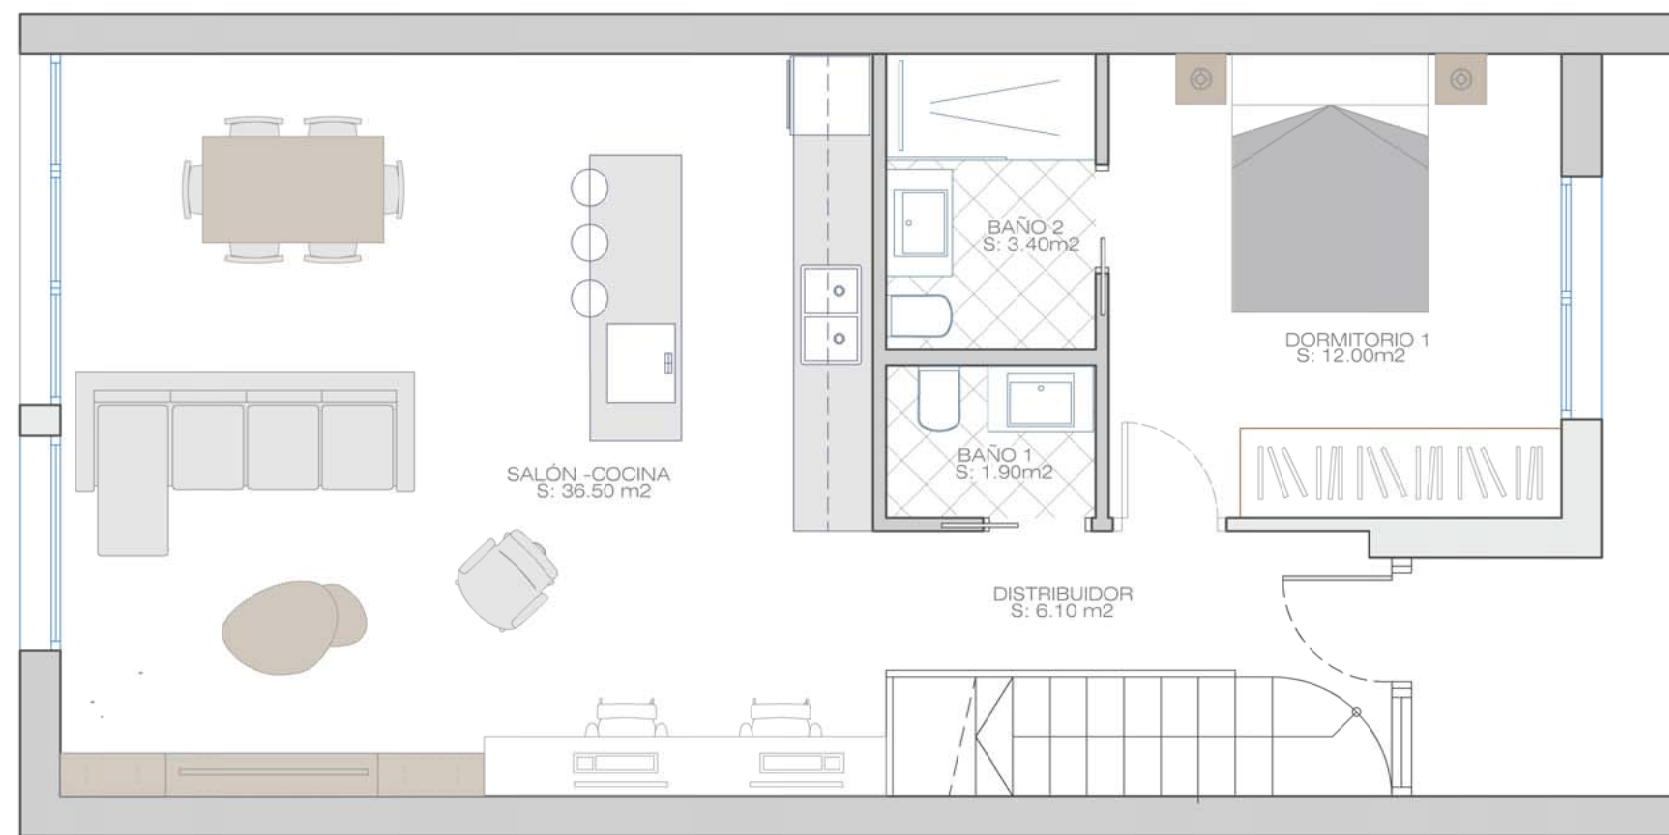

PLANTA BAJA
OPCION-1

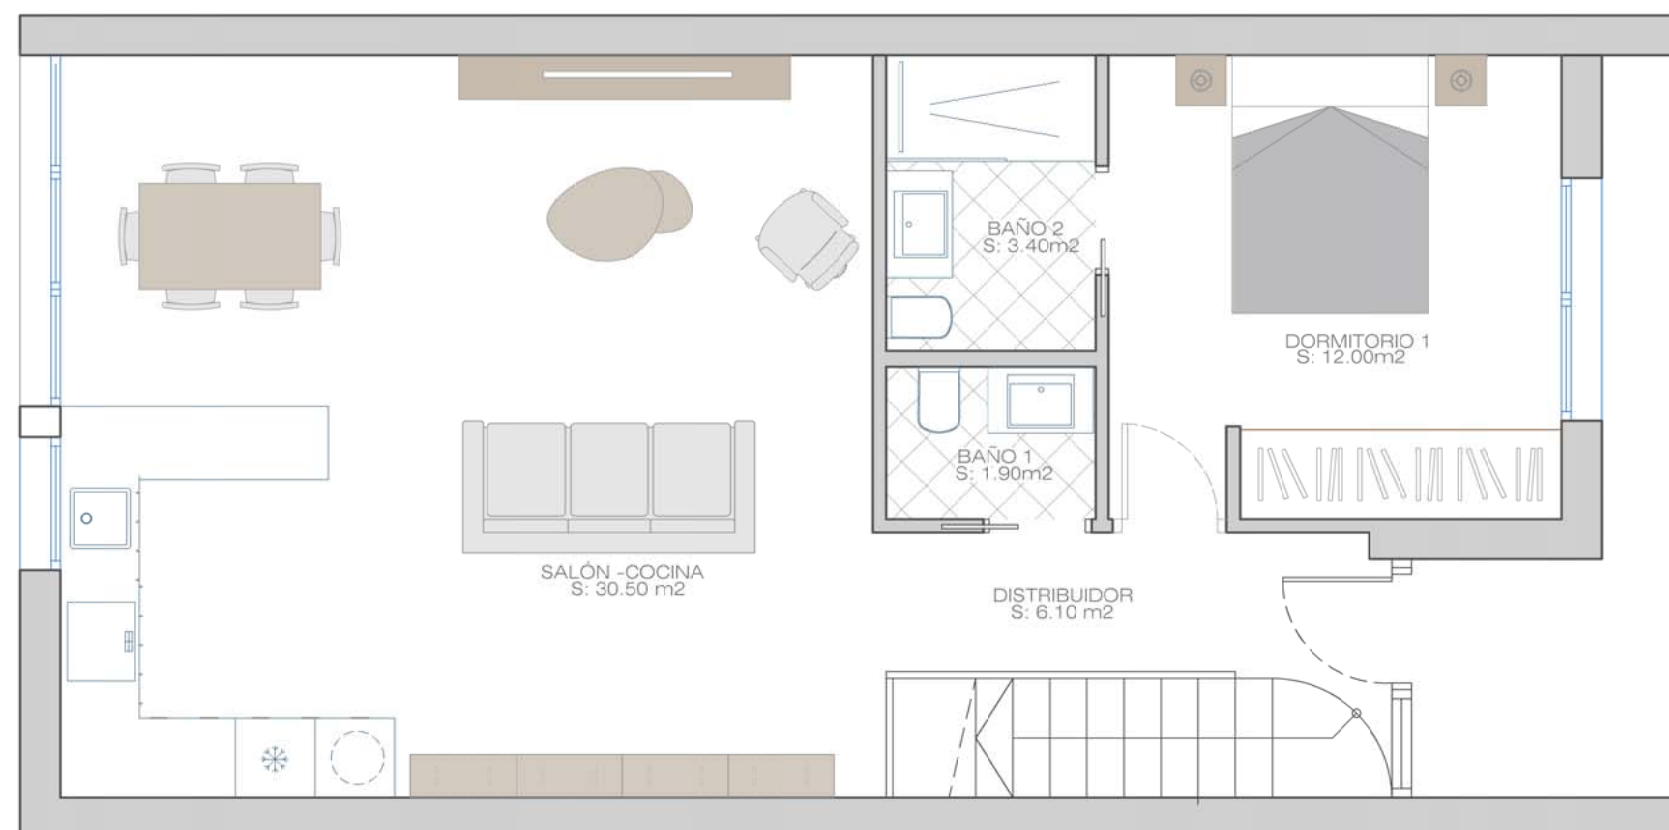

PLANTA BAJA
OPCION-2