



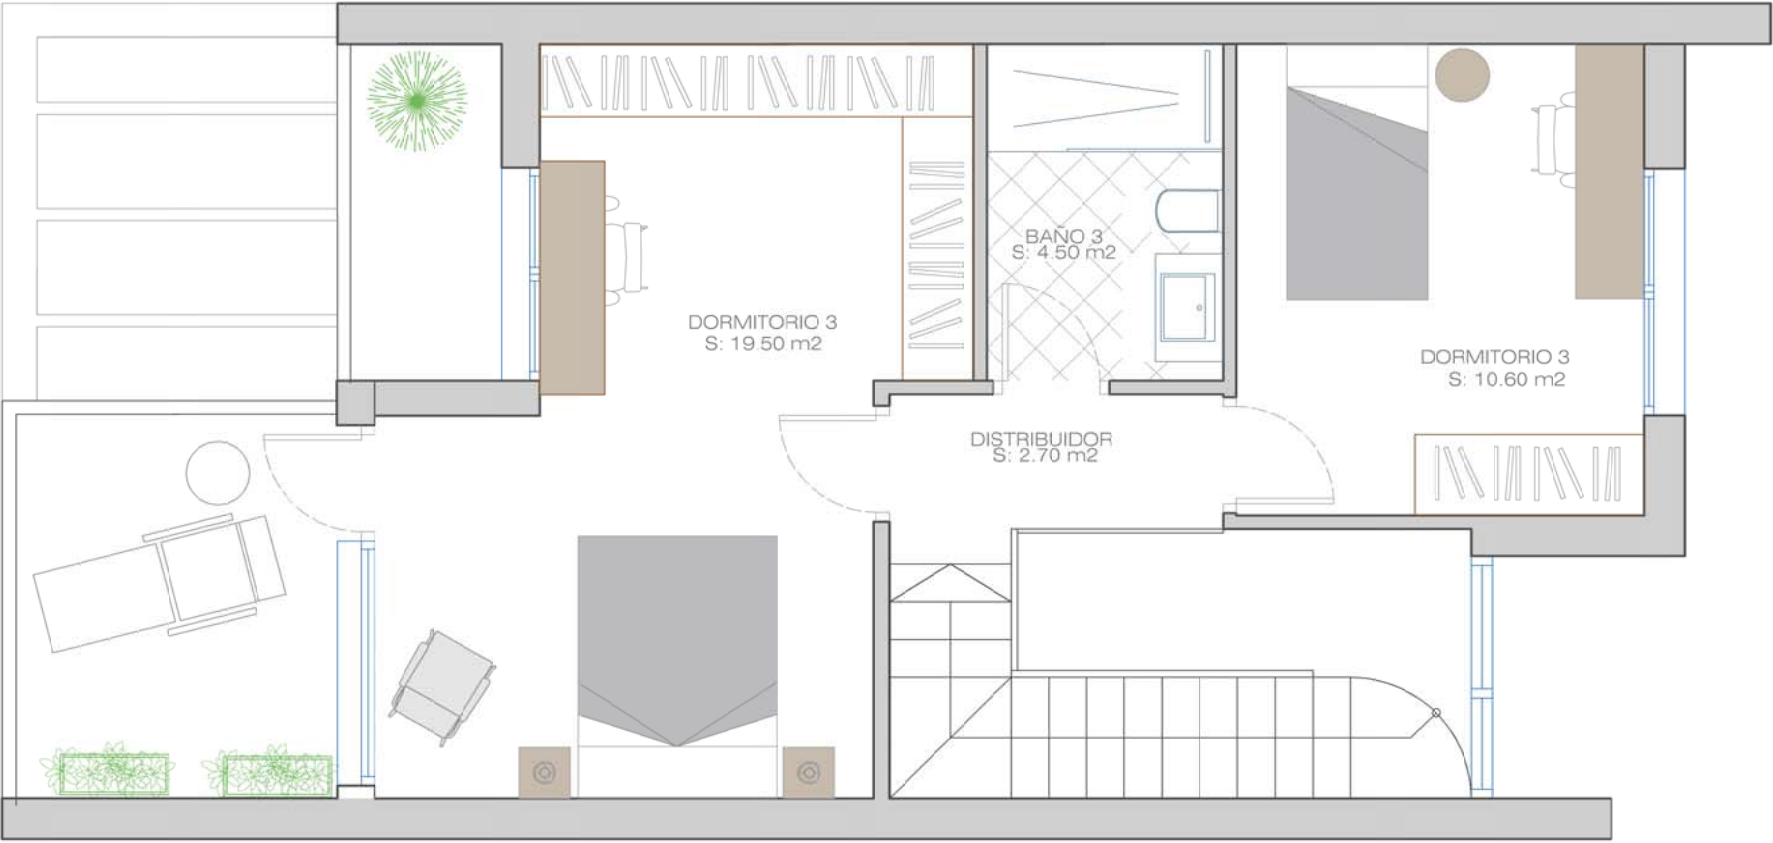

PLANTA PRIMERA
OPCION-1

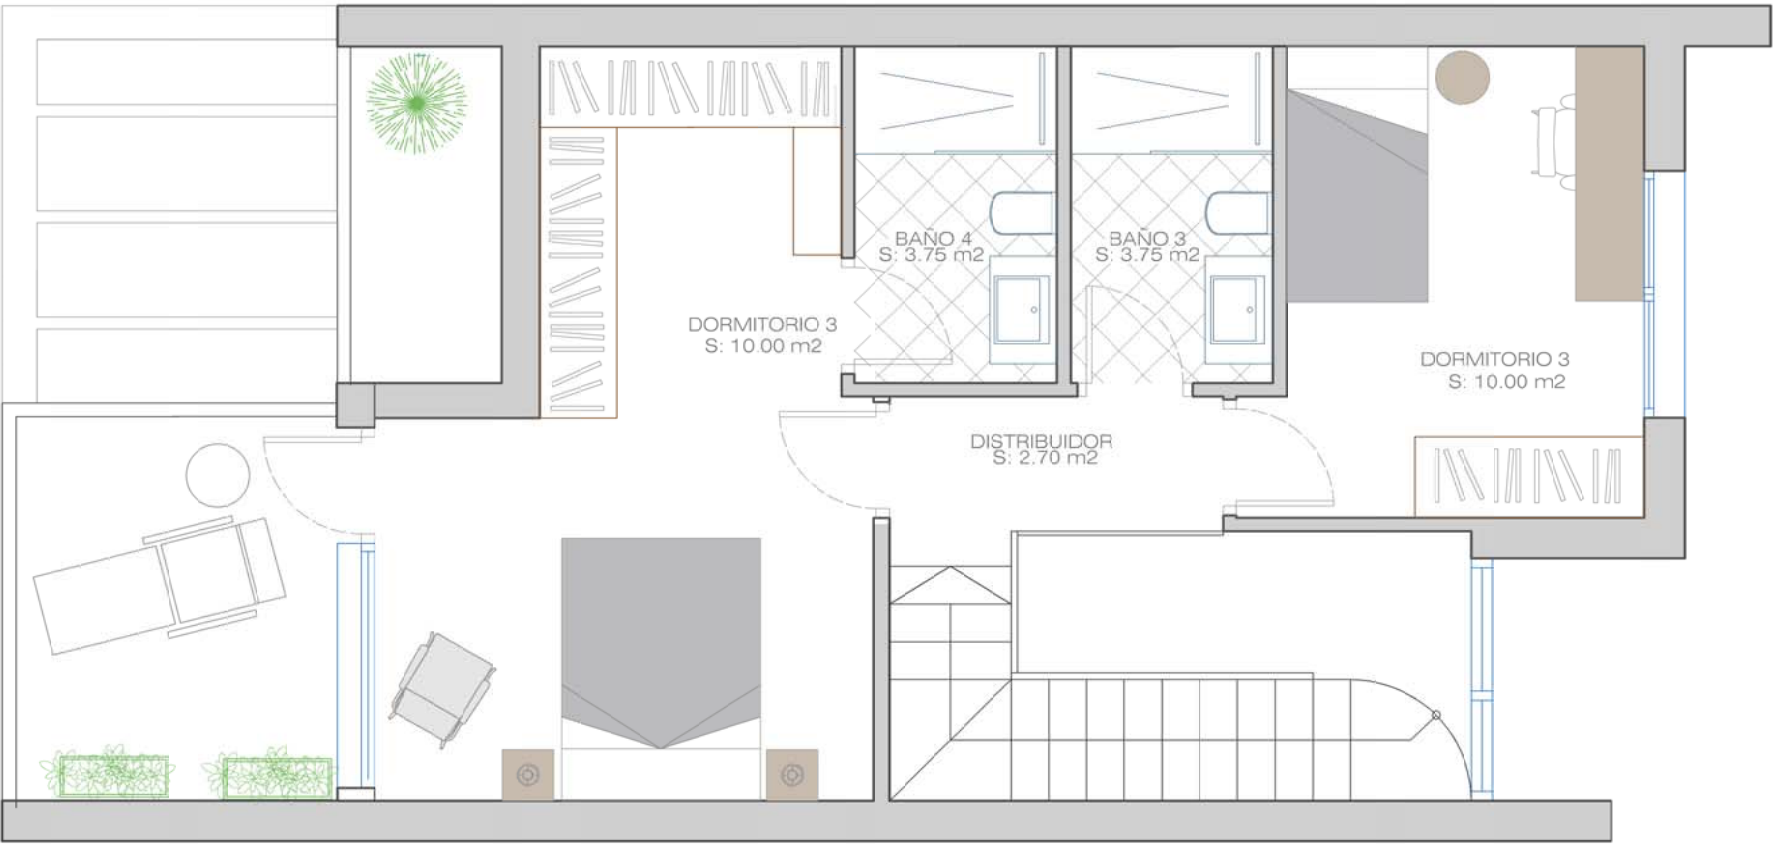

PLANTA PRIMERA
OPCION-2