


RESIDENCIAL CAMPANA BAY

VIVIENDA 89

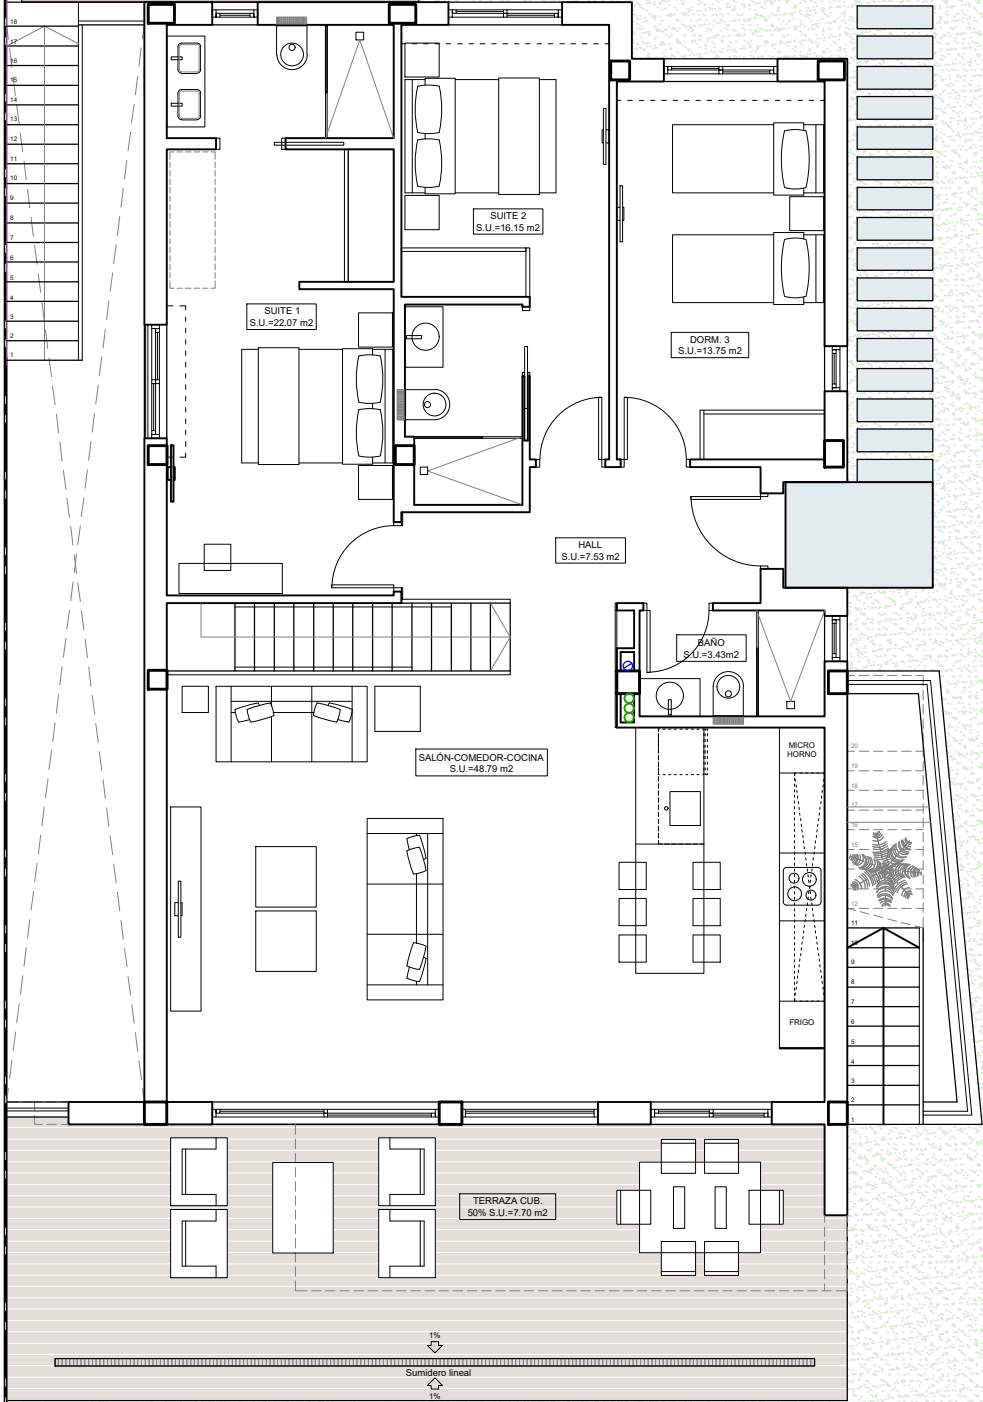

ACABADO DE PAVIMENTOS	
	PAVIMENTO TERRAZA DE PLANTA BAJA SEGÚN LA MEMORIA DE CALIDADES.
	PAVIMENTO EXTERIOR LOSETA HORMIGÓN/HORMIGÓN IMPRESO SOBRE SOLERA (ZONA APARCAMIENTO)
	PAVIMENTO EXTERIOR DE CÉSPED ARTIFICIAL SOBRE SOLERA DE HORMIGÓN DE 12cm DE ESPESOR


PLANTA SÓTANO:	
SÓTANO CERRADO	163.81 m2
PATIO CUBIERTO	13.34 m2
PATIOS DESCUBIERTOS	32.54 m2
TOTAL PLANTA SÓTANO	209.69 m2

PLANTA BAJA:	
VIVIENDA CERRADA	130.68 m2
TERRAZA Y ACCESO	17.26 m2
TOTAL PLANTA BAJA	147.94 m2


ANEXO ZONA PISCINA:	
ANEXO	25.38 m2
TERRAZA DESCUBIERTA	9.36 m2
TOTAL ANEXO	34.74 m2

TOTAL	392.37 m2
-------	-----------


SUP. SOLARIUM	109.73 m2
SUP. APROX. PISCINA	36 m2
SUP. APROX. PARCELA	600 m2

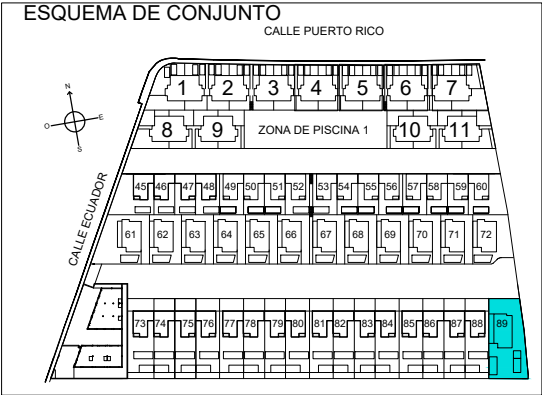

** LAS SUPERFICIES INDICADAS EN EL INTERIOR DE LAS ESTANCIAS SON SUPERFICIES ÚTILES
COTAS Y SUPERFICIES APROXIMADAS TOMADAS DEL PROYECTO BÁSICO QUE PODRÍAN VERSE LIGERAMENTE ALTERADAS DURANTE LA EJECUCIÓN DE LAS OBRAS

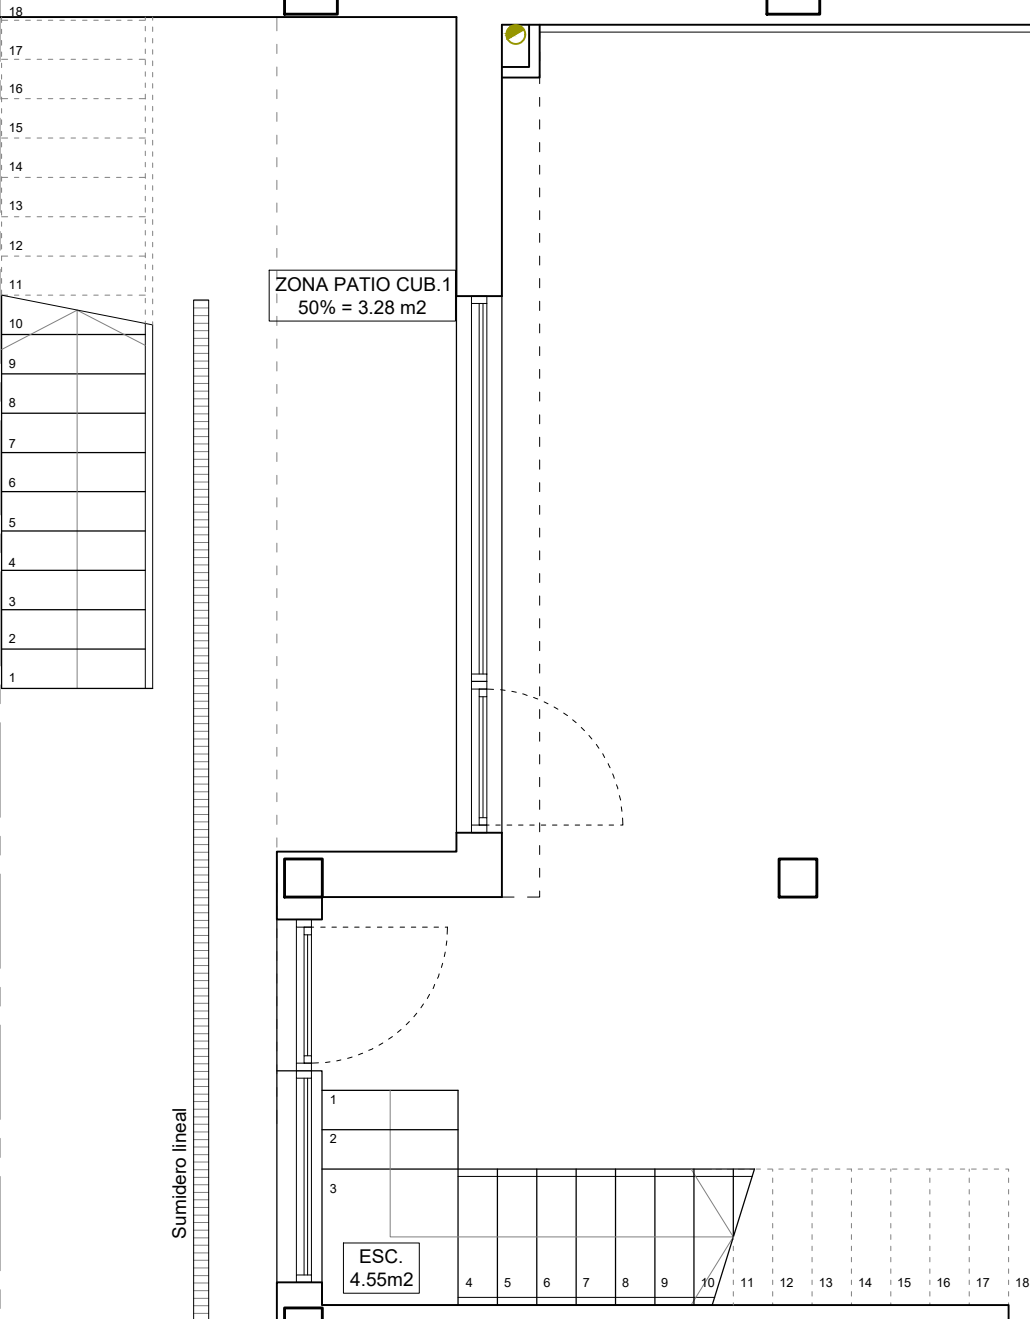

VIVIENDA 89

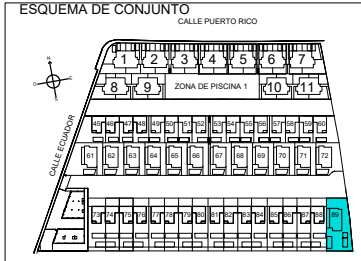

PLANTA SÓTANO

PLANTA SÓTANO:		PLANTA BAJA:		ANEXO ZONA PISCINA:	
SÓTANO CERRADO	163.81 m2	VIVIENDA CERRADA	130.68 m2	ANEXO	25.38 m2
PATIO CUBIERTO	13.34 m2	TERRAZA Y ACCESO	17.26 m2	TERRAZA DESCUBIERTA	9.36 m2
PATIOS DESCUBIERTOS	32.54 m2	TOTAL PLANTA BAJA	147.94 m2	TOTAL ANEXO	34.74 m2
TOTAL PLANTA SÓTANO	209.69 m2				
TOTAL				392.37 m2	

ESCALA GRÁFICA

0

1

2

3

SUP. SOLARIUM

109.73 m2


SUP. APROX. PISCINA

36 m2

SUP. APROX. PARCELA

600 m2

** LAS SUPERFICIES INDICADAS EN EL INTERIOR DE LAS ESTANCIAS SON SUPERFICIES ÚTILES
COTAS Y SUPERFICIES APROXIMADAS TOMADAS DEL PROYECTO BÁSICO QUE PODRÍAN VERSE LIGERAMENTE ALTERADAS DURANTE LA EJECUCIÓN DE LAS OBRAS

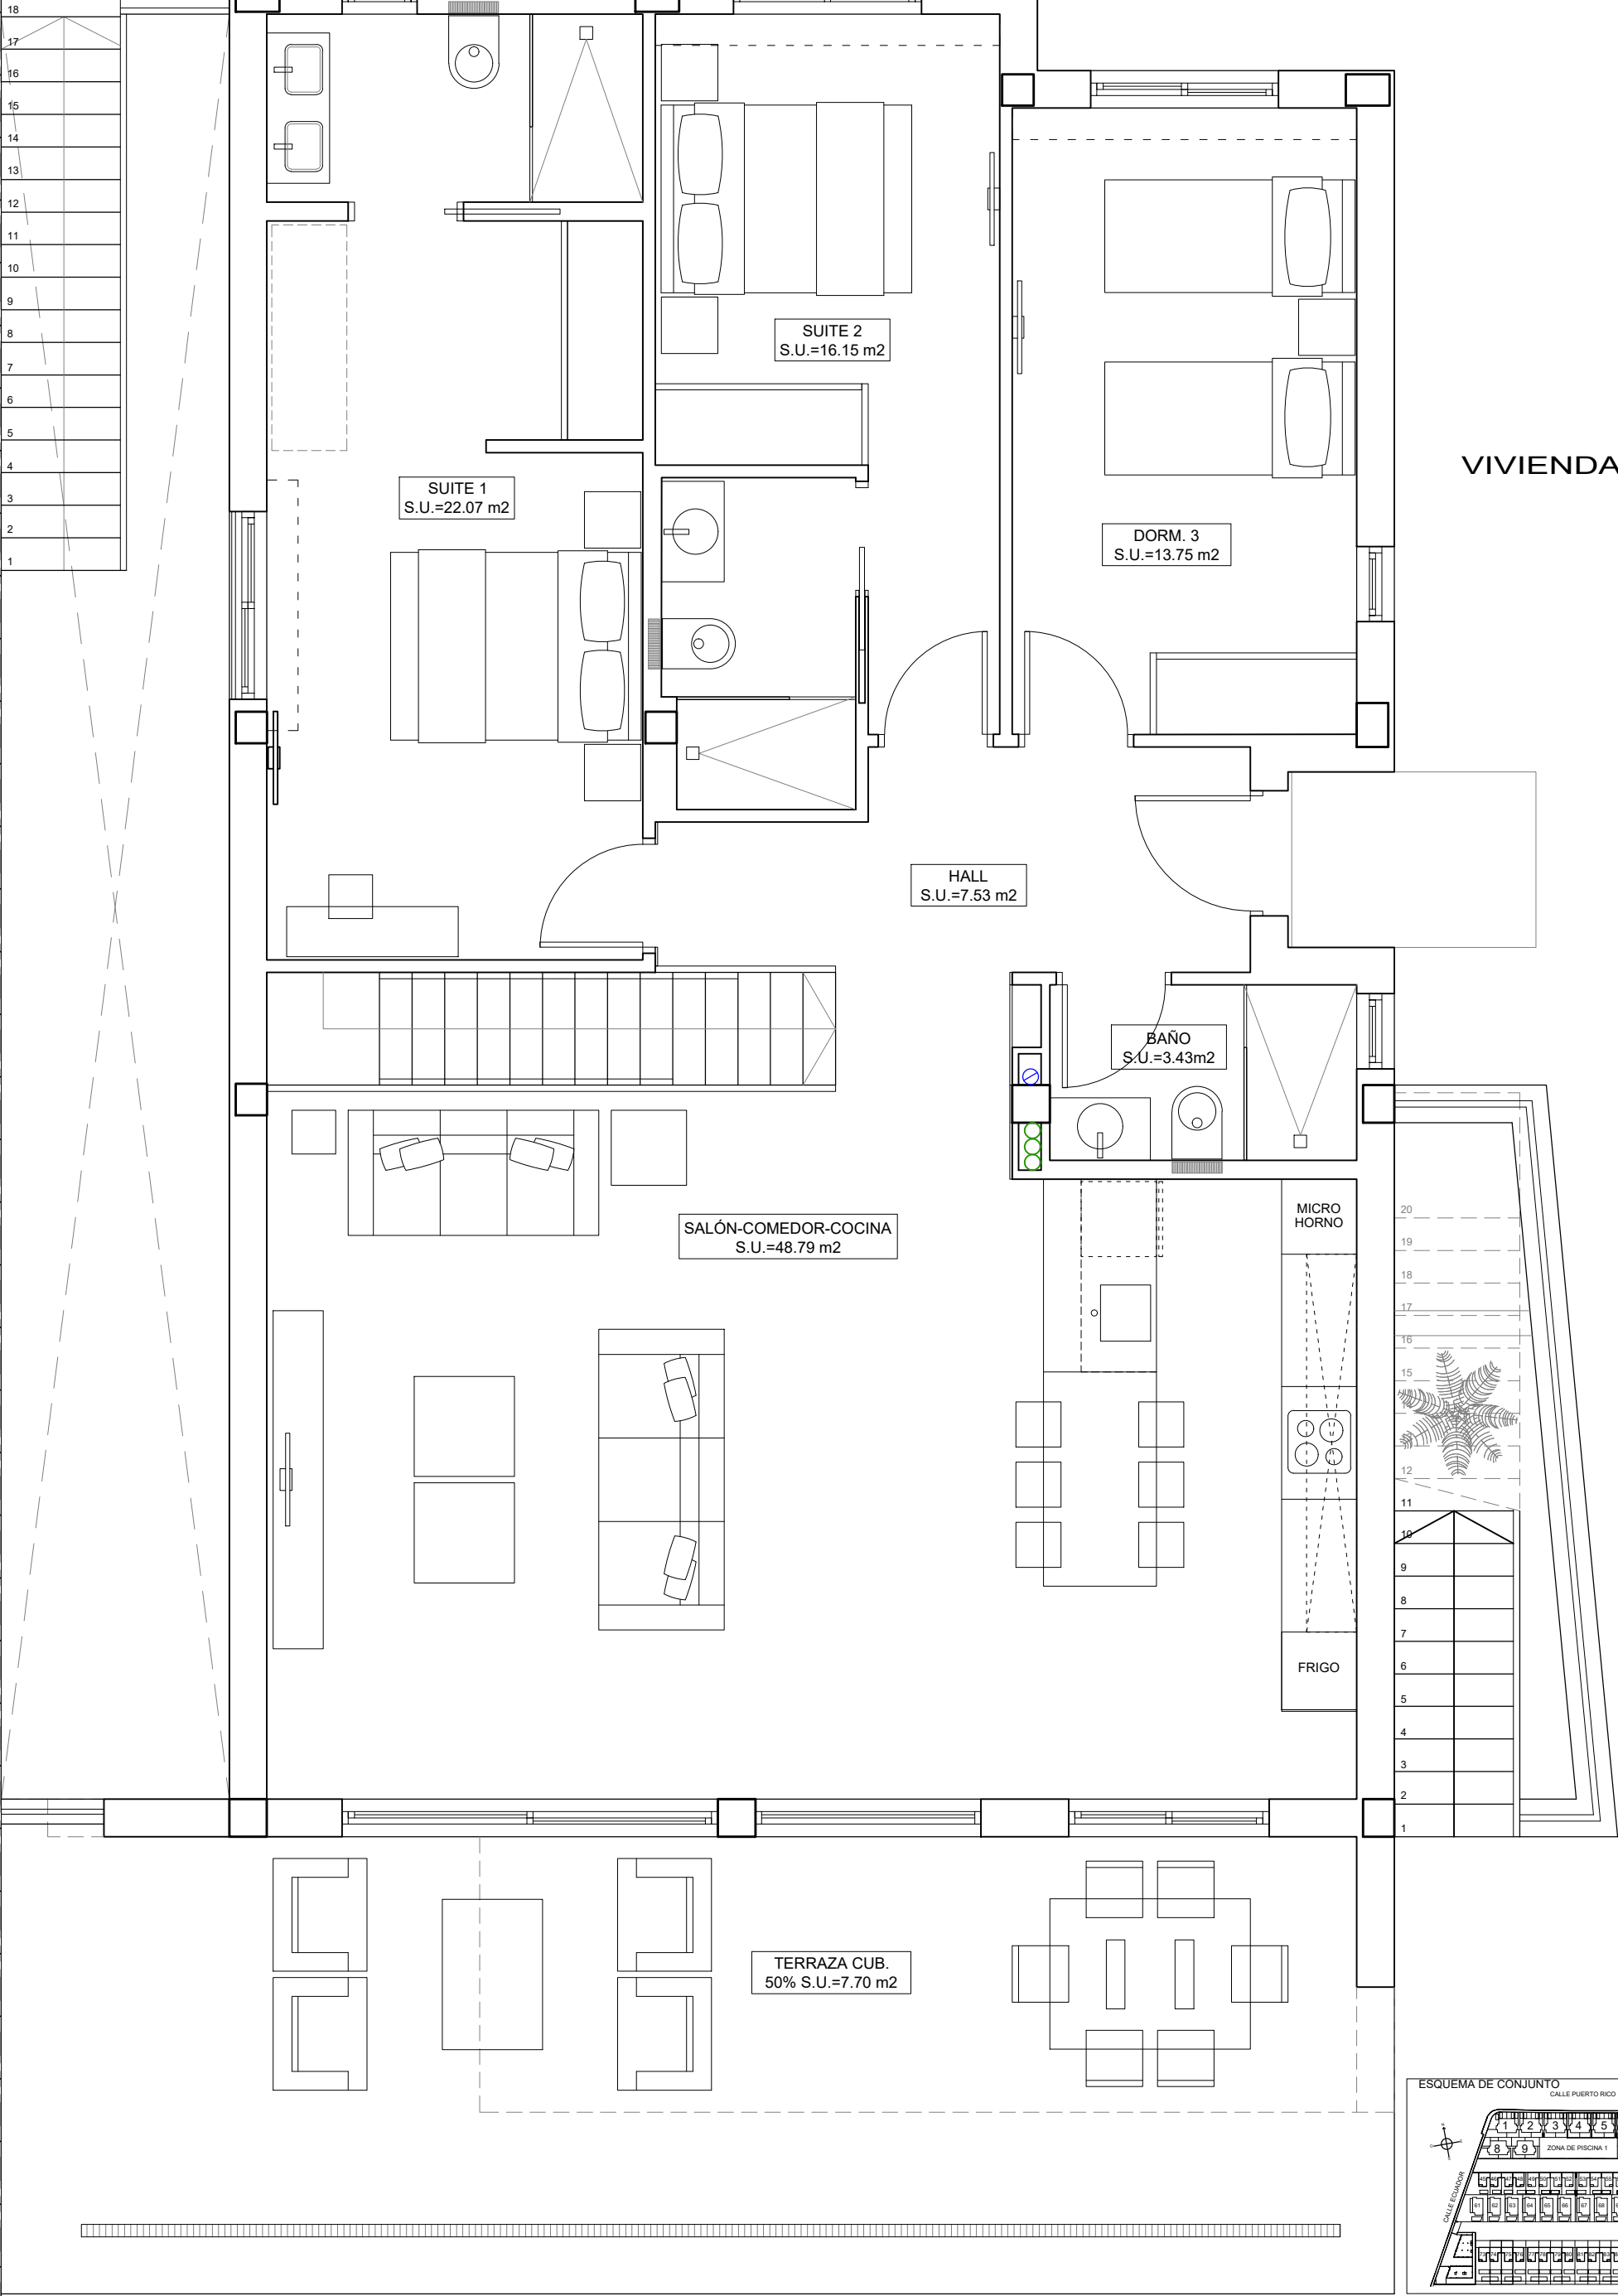


VIVIENDA 89


PLANTA BAJA

PLANTA SÓTANO:		PLANTA BAJA:		ANEXO ZONA PISCINA:		ESCALA GRÁFICA	
SÓTANO CERRADO	163.81 m2	VIVIENDA CERRADA	130.68 m2	ANEXO	25.38 m2	SUP. SOLARIUM	109.73 m2
PATIO CUBIERTO	13.34 m2	TERRAZA Y ACCESO	17.26 m2	TERRAZA DESCUBIERTA	9.36 m2	SUP. APROX. PISCINA	36 m2
PATIOS DESCUBIERTOS	32.54 m2	TOTAL PLANTA BAJA	147.94 m2	TOTAL ANEXO	34.74 m2	SUP. APROX. PARCELA	600 m2
TOTAL PLANTA SÓTANO	209.69 m2						
		TOTAL		392.37 m2			

** LAS SUPERFICIES INDICADAS EN EL INTERIOR DE LAS ESTANCIAS SON SUPERFICIES ÚTILES. TODOS LOS DETALLES QUE FIGURAN EN EL PLANO SON ORIENTATIVOS
COTAS Y SUPERFICIES APROXIMADAS TOMADAS DEL PROYECTO BÁSICO QUE PODRÍAN VERSE LIGERAMENTE ALTERADAS DURANTE LA EJECUCIÓN DE LAS OBRAS

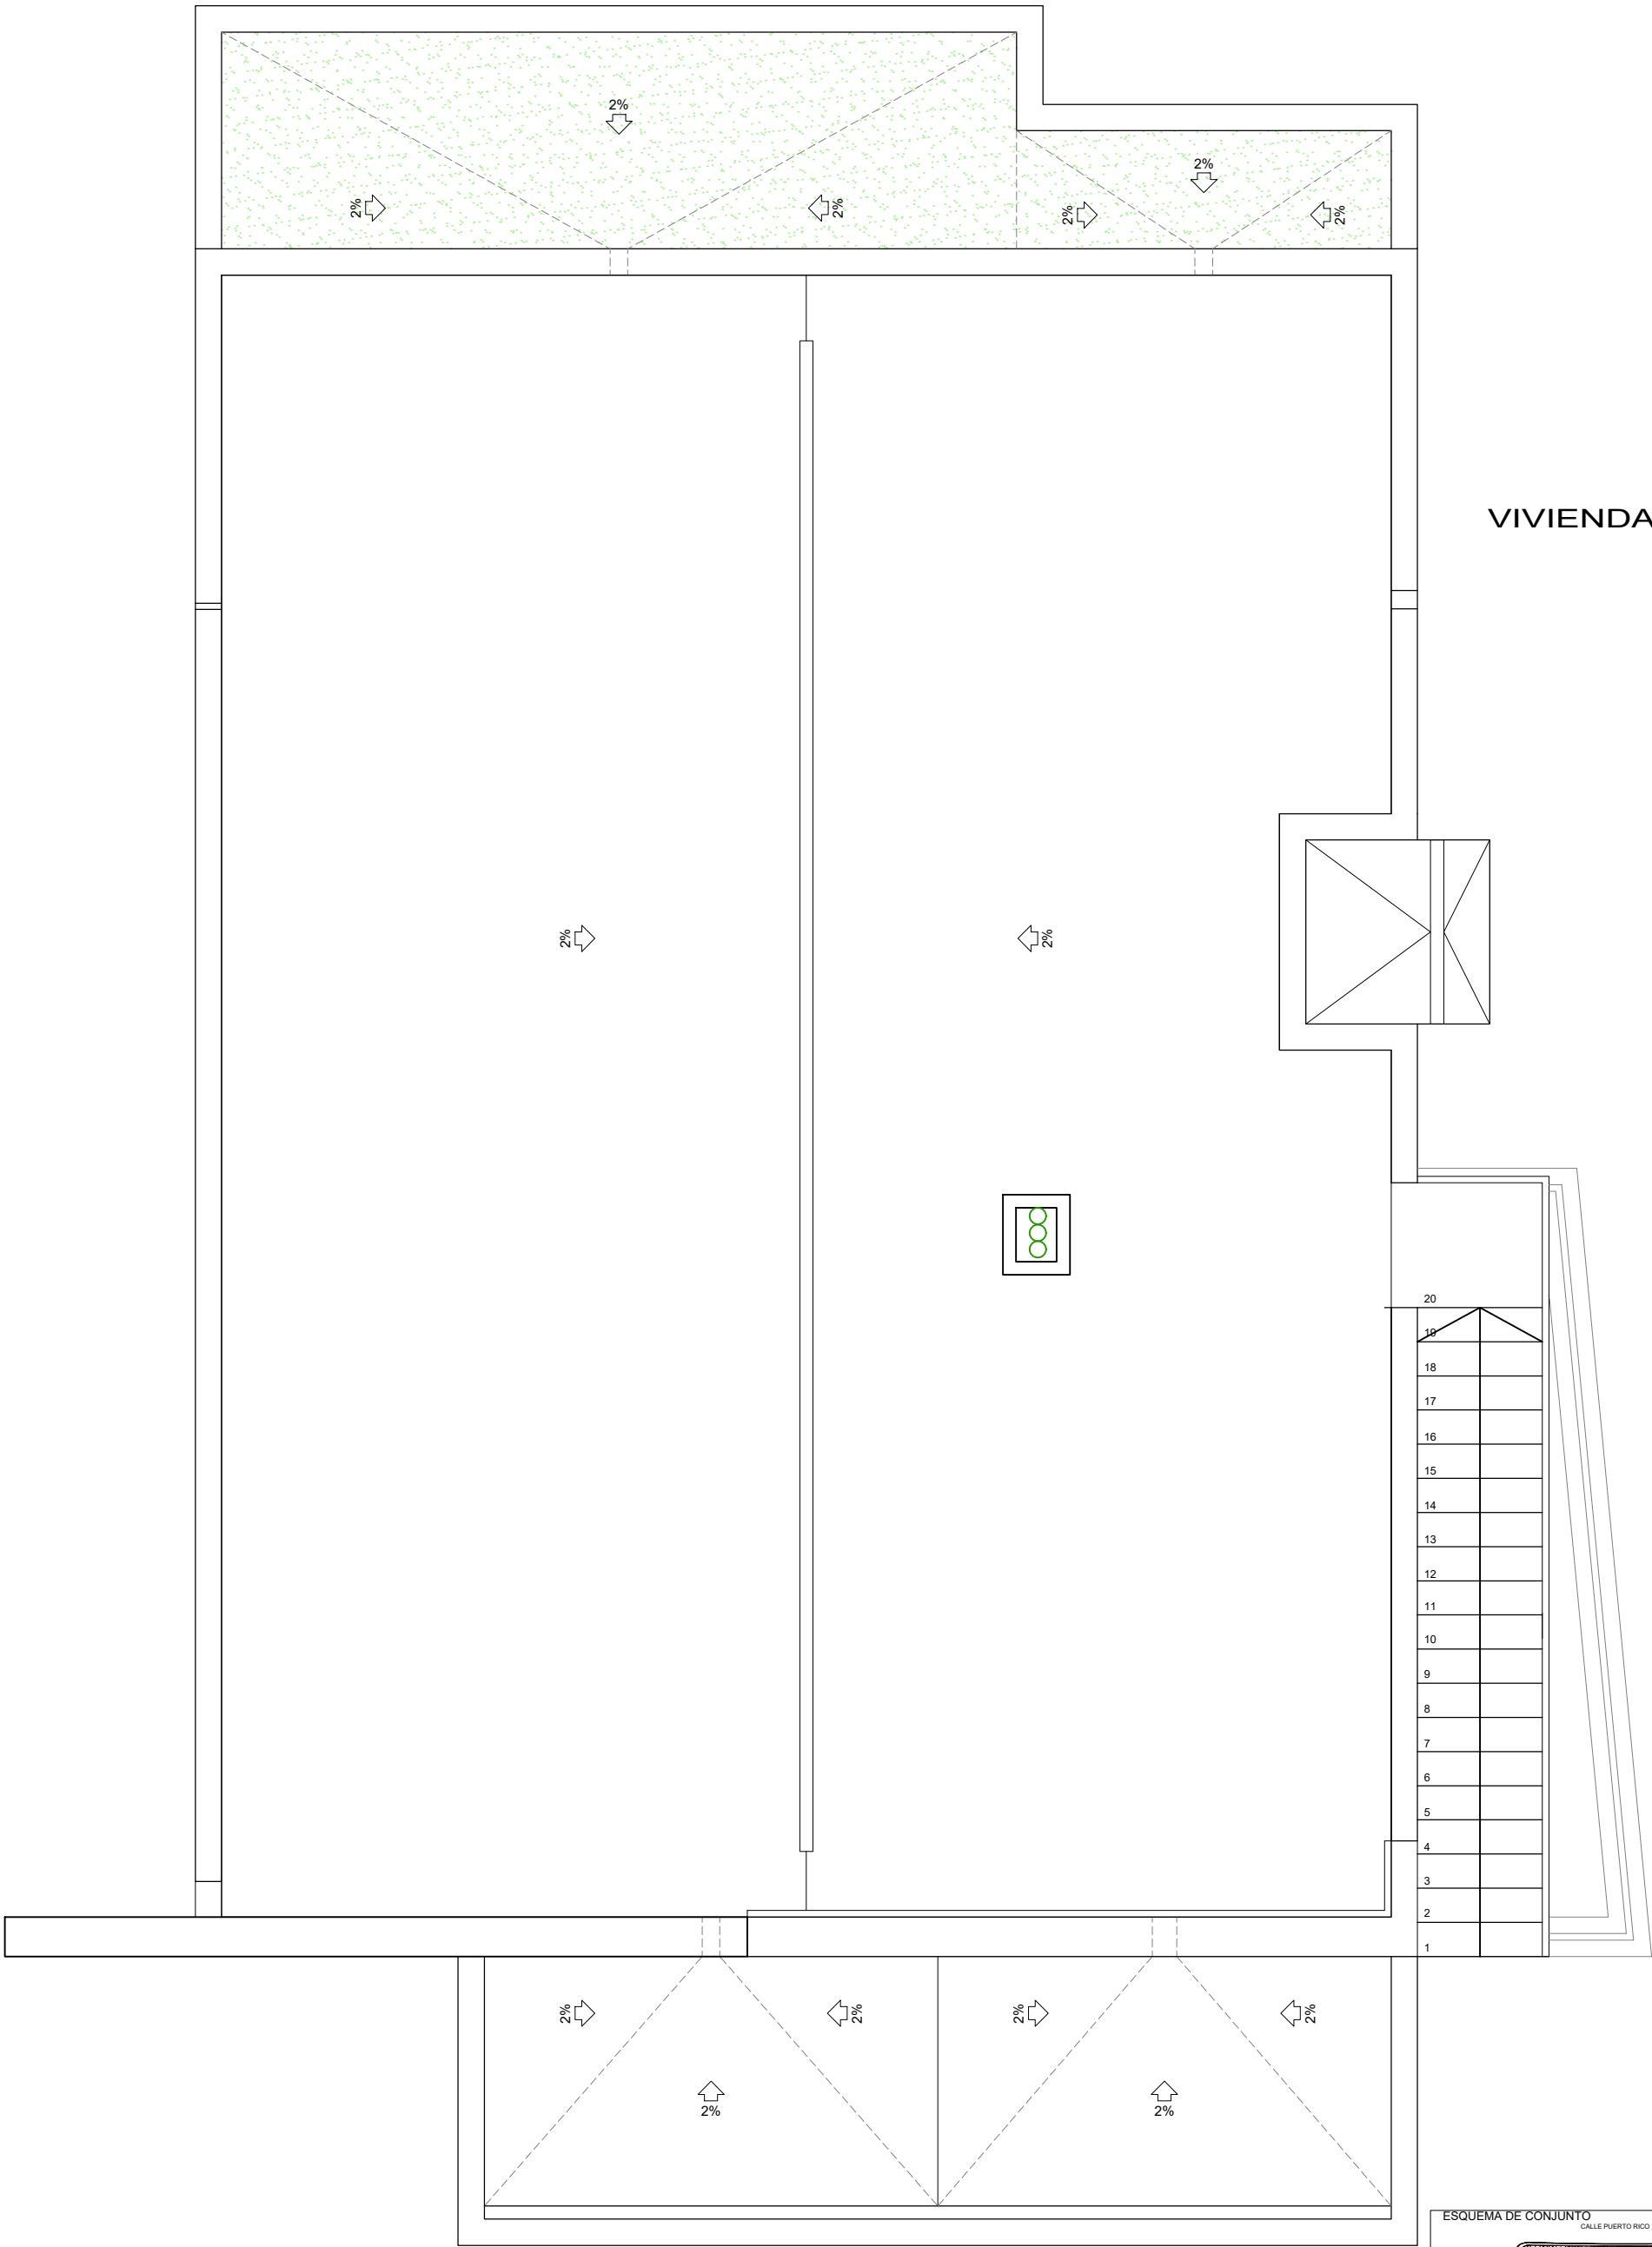

VIVIENDA 89

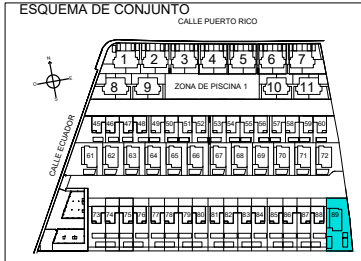

PLANTA SOLARIUM

PLANTA SÓTANO:		PLANTA BAJA:		ANEXO ZONA PISCINA:	
SÓTANO CERRADO	163.81 m2	VIVIENDA CERRADA	130.68 m2	ANEXO	25.38 m2
PATIO CUBIERTO	13.34 m2	TERRAZA Y ACCESO	17.26 m2	TERRAZA DESCUBIERTA	9.36 m2
PATIOS DESCUBIERTOS	32.54 m2	TOTAL PLANTA BAJA	147.94 m2	TOTAL ANEXO	34.74 m2
TOTAL PLANTA SÓTANO	209.69 m2				
TOTAL				392.37 m2	

ESCALA GRÁFICA	
0	1 2 3
SUP. SOLARIUM 109.73 m2	
SUP. APROX. PISCINA 36 m2	
SUP. APROX. PARCELA 600 m2	

** LAS SUPERFICIES INDICADAS EN EL INTERIOR DE LAS ESTANCIAS SON SUPERFICIES ÚTILES. TODOS LOS DETALLES QUE FIGURAN EN EL PLANO SON ORIENTATIVOS
COTAS Y SUPERFICIES APROXIMADAS TOMADAS DEL PROYECTO BÁSICO QUE PODRÍAN VERSE LIGERAMENTE ALTERADAS DURANTE LA EJECUCIÓN DE LAS OBRAS