

PLANTA 01



E: 1/75
0 1 2 3 4 5



PLANTA 02



E: 1/75 N

PLANTA 03




E: 1/75 N

PLANTA 04



E: 1/75
N

PLANTA 05

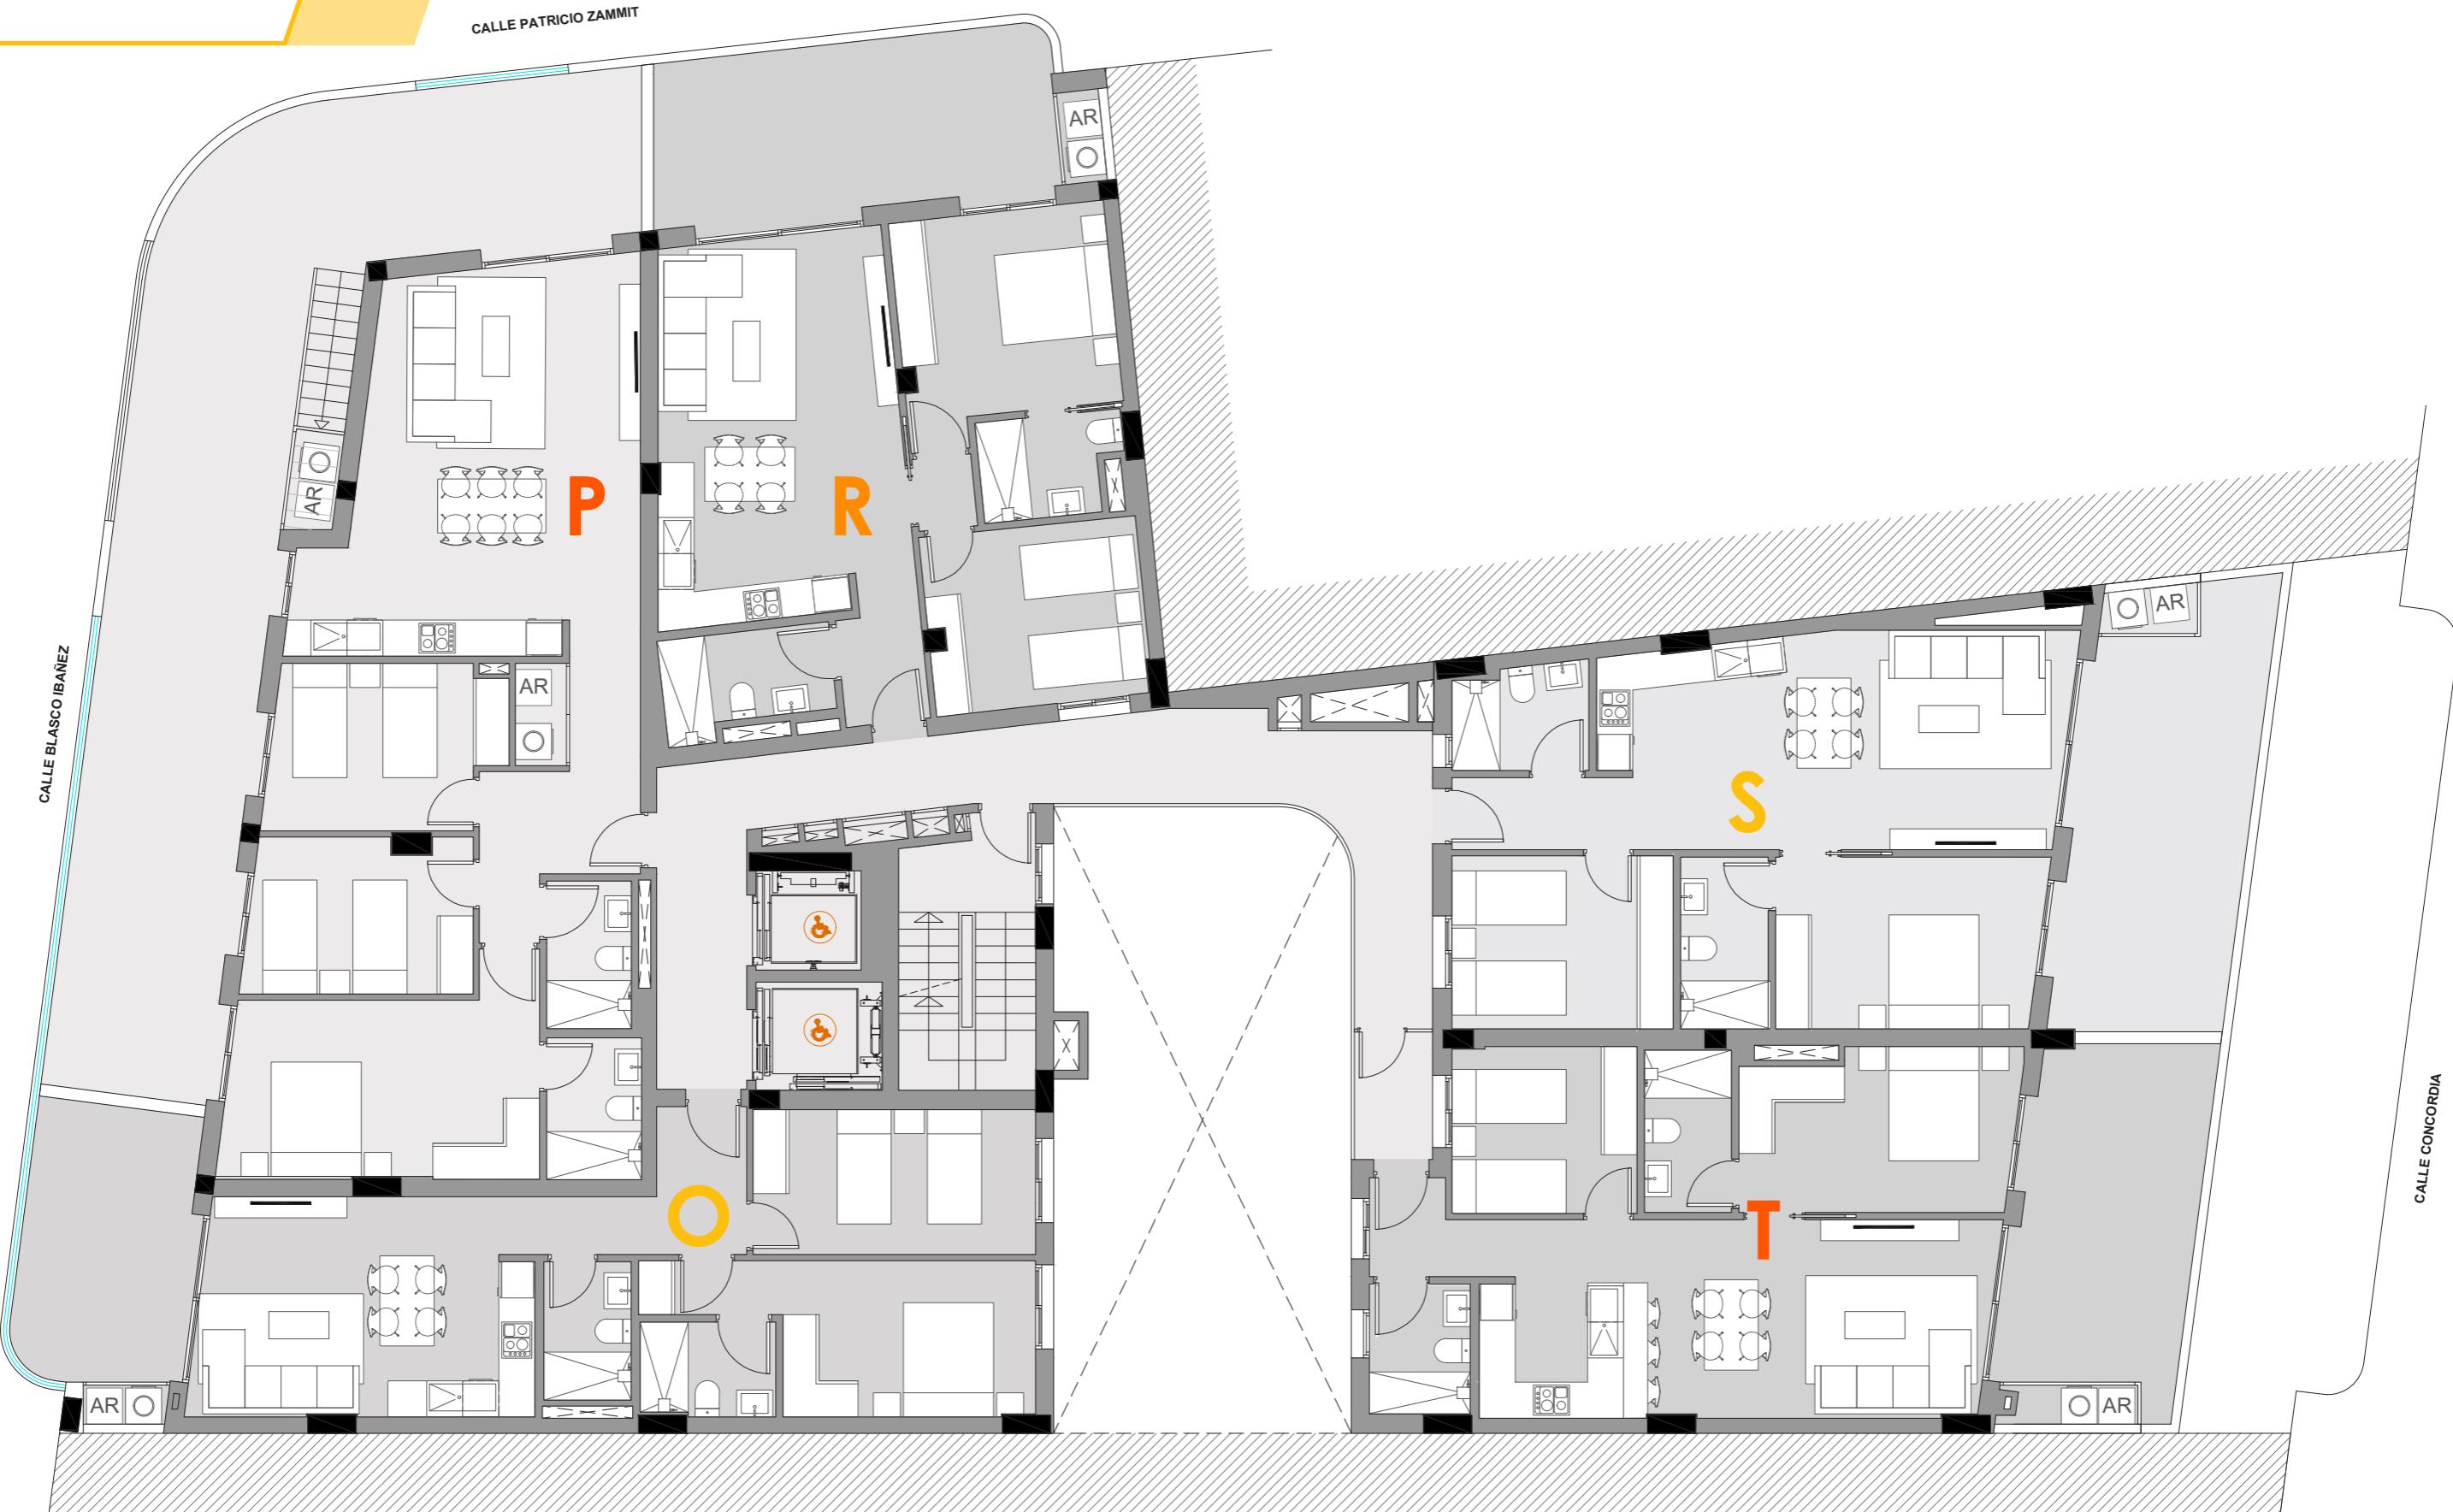

E: 1/75 N

PLANTA PB



E: 1/75



PLANTA

C



E: 1/75
0 1 2 3 4 5



Plano sujeto a posibles modificaciones por razones de índole técnica o jurídica. Las superficies son aproximadas. Cocina y amueblamiento orientativo, sin valor contractual.