


PLANTA

C

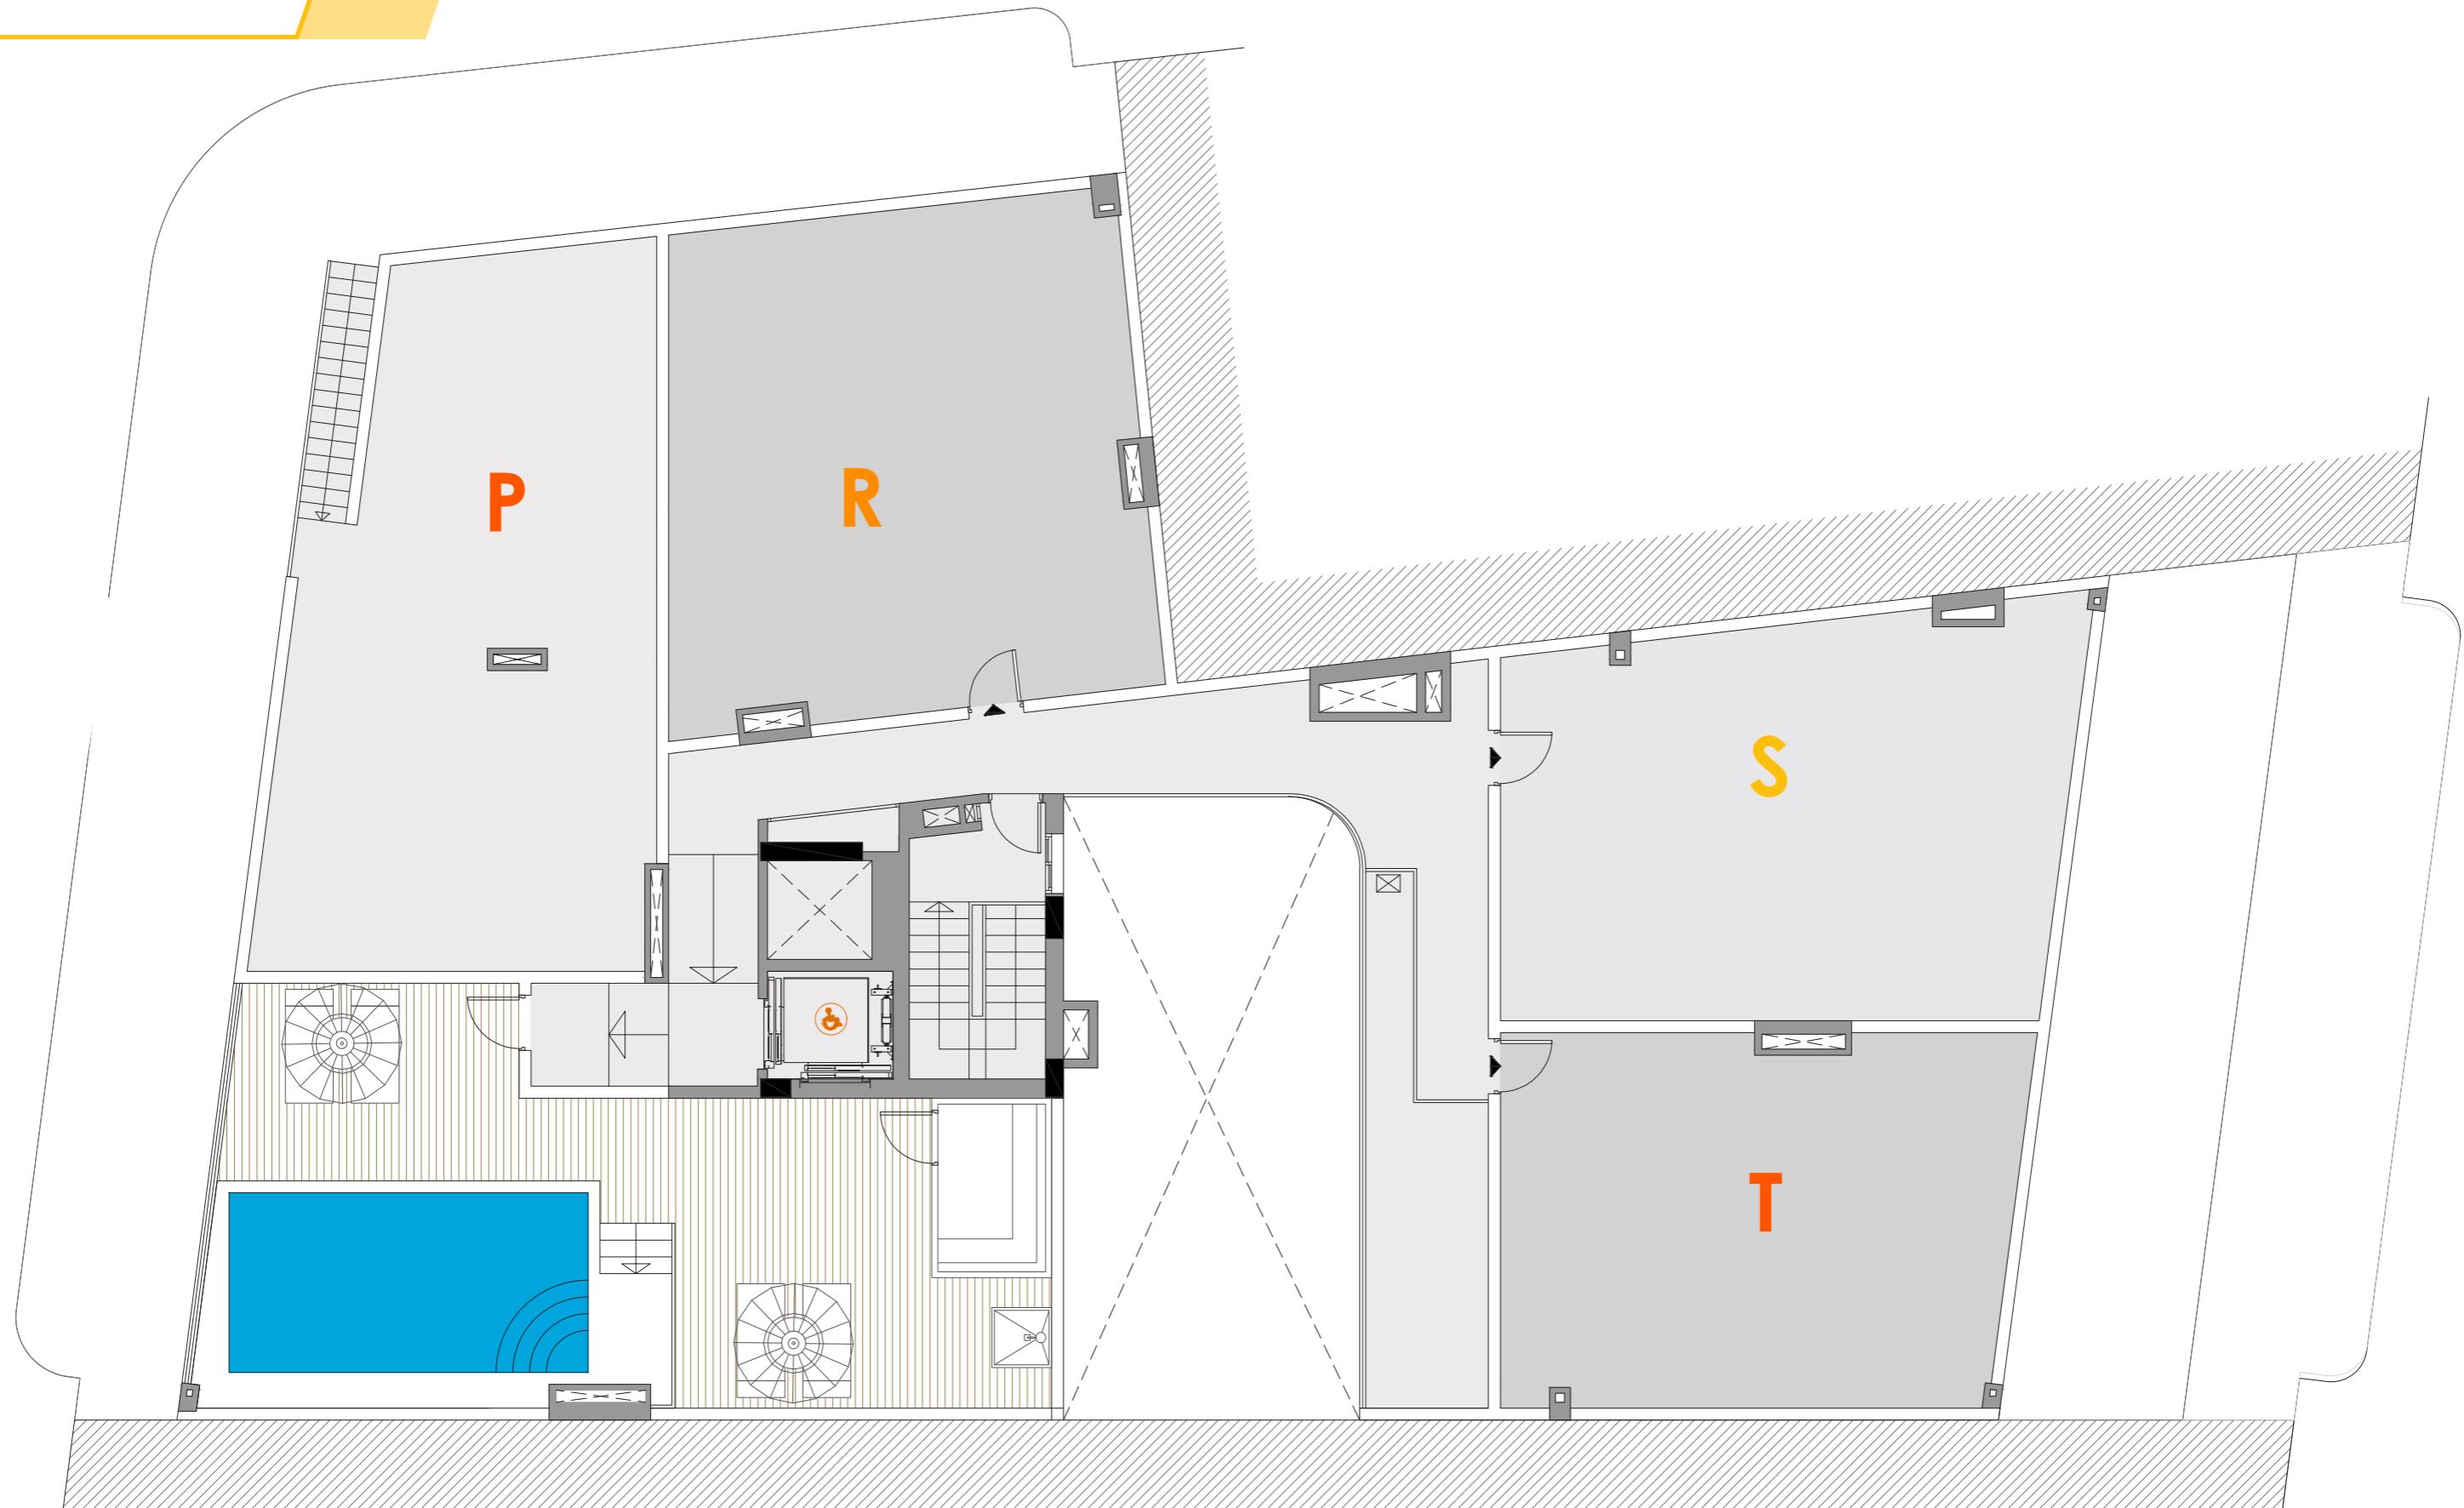

0 1 2 3 4 5



Plano sujeto a posibles modificaciones por razones de índole técnica o jurídica. Las superficies son aproximadas. Cocina y amueblamiento orientativo, sin valor contractual.