
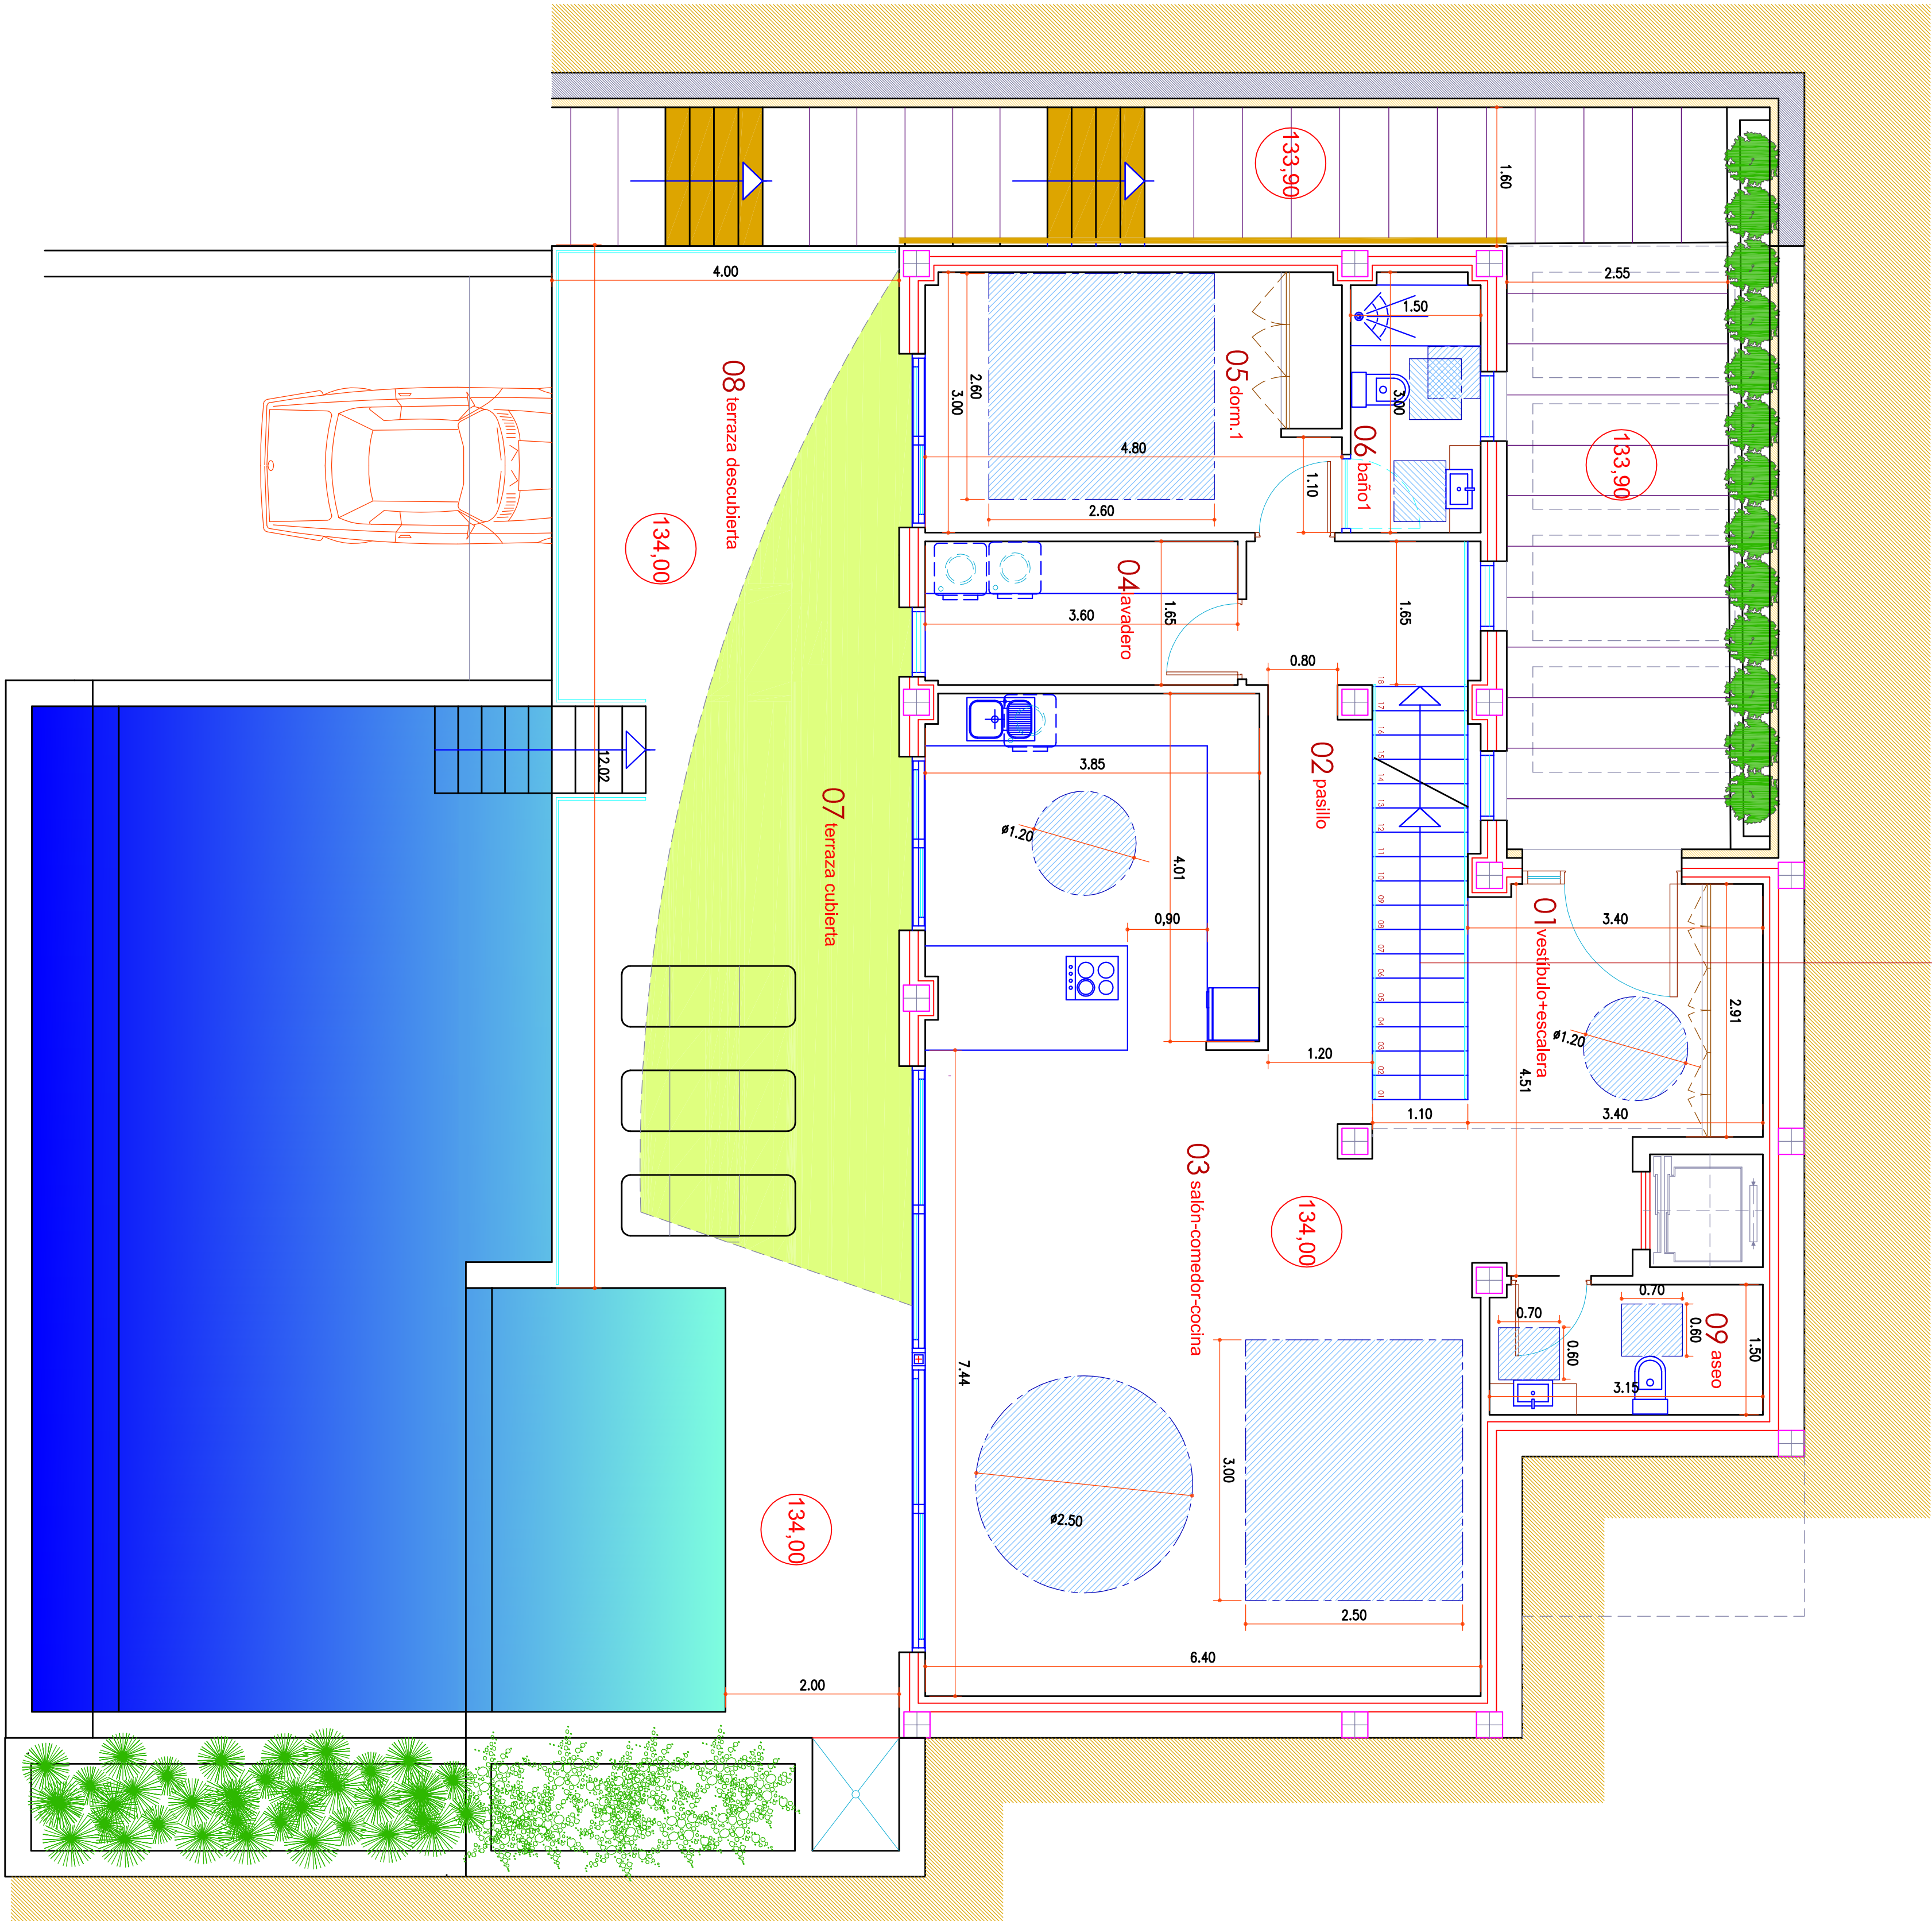


ESCALERA DE USO RESTRINGIDO
18 TABICAS - HUELLO: 27cm / CONTRAHUELLO: 18,33cm
ANCHO DEL TRAMO: 110cm

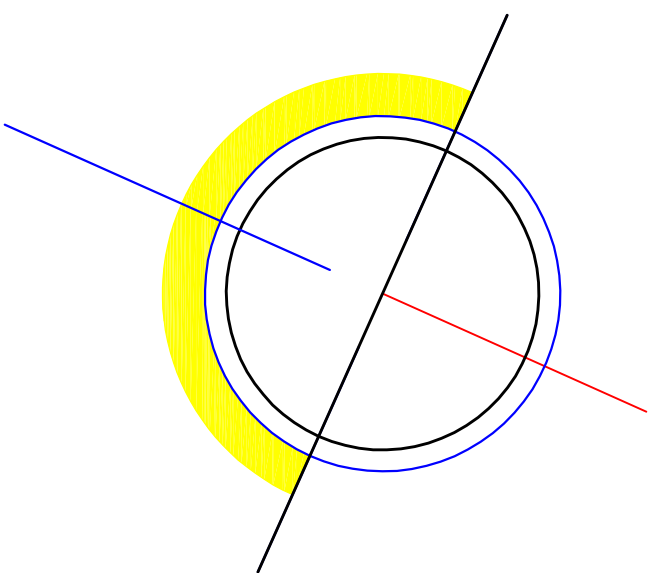

planta baja

COTAS: DC-09 Y DB-SUA

document digitally signed by jose ramon pastor	
PROYECTO	BASICO DE
UNA VIVIENDA UNIFAMILIAR	
ASLADA CON PISCINA	
SITUACIÓN	ALTA
AVDA. BERNIA, 27	
PARCELA 362 SIERRA ALTEA I	
PROMOTOR	AZALEA GRUPO INMOBILIARIO S.L.
Nº EXPTE	01-2022
FECHA	FECHA MODIFICADO
PLANO Nº	09
MODIFICA A PLANO Nº	-
ESCALA	1/50
PLANO DE	PLANTA BAJA
COTAS: DC-09 Y DB-SUA	